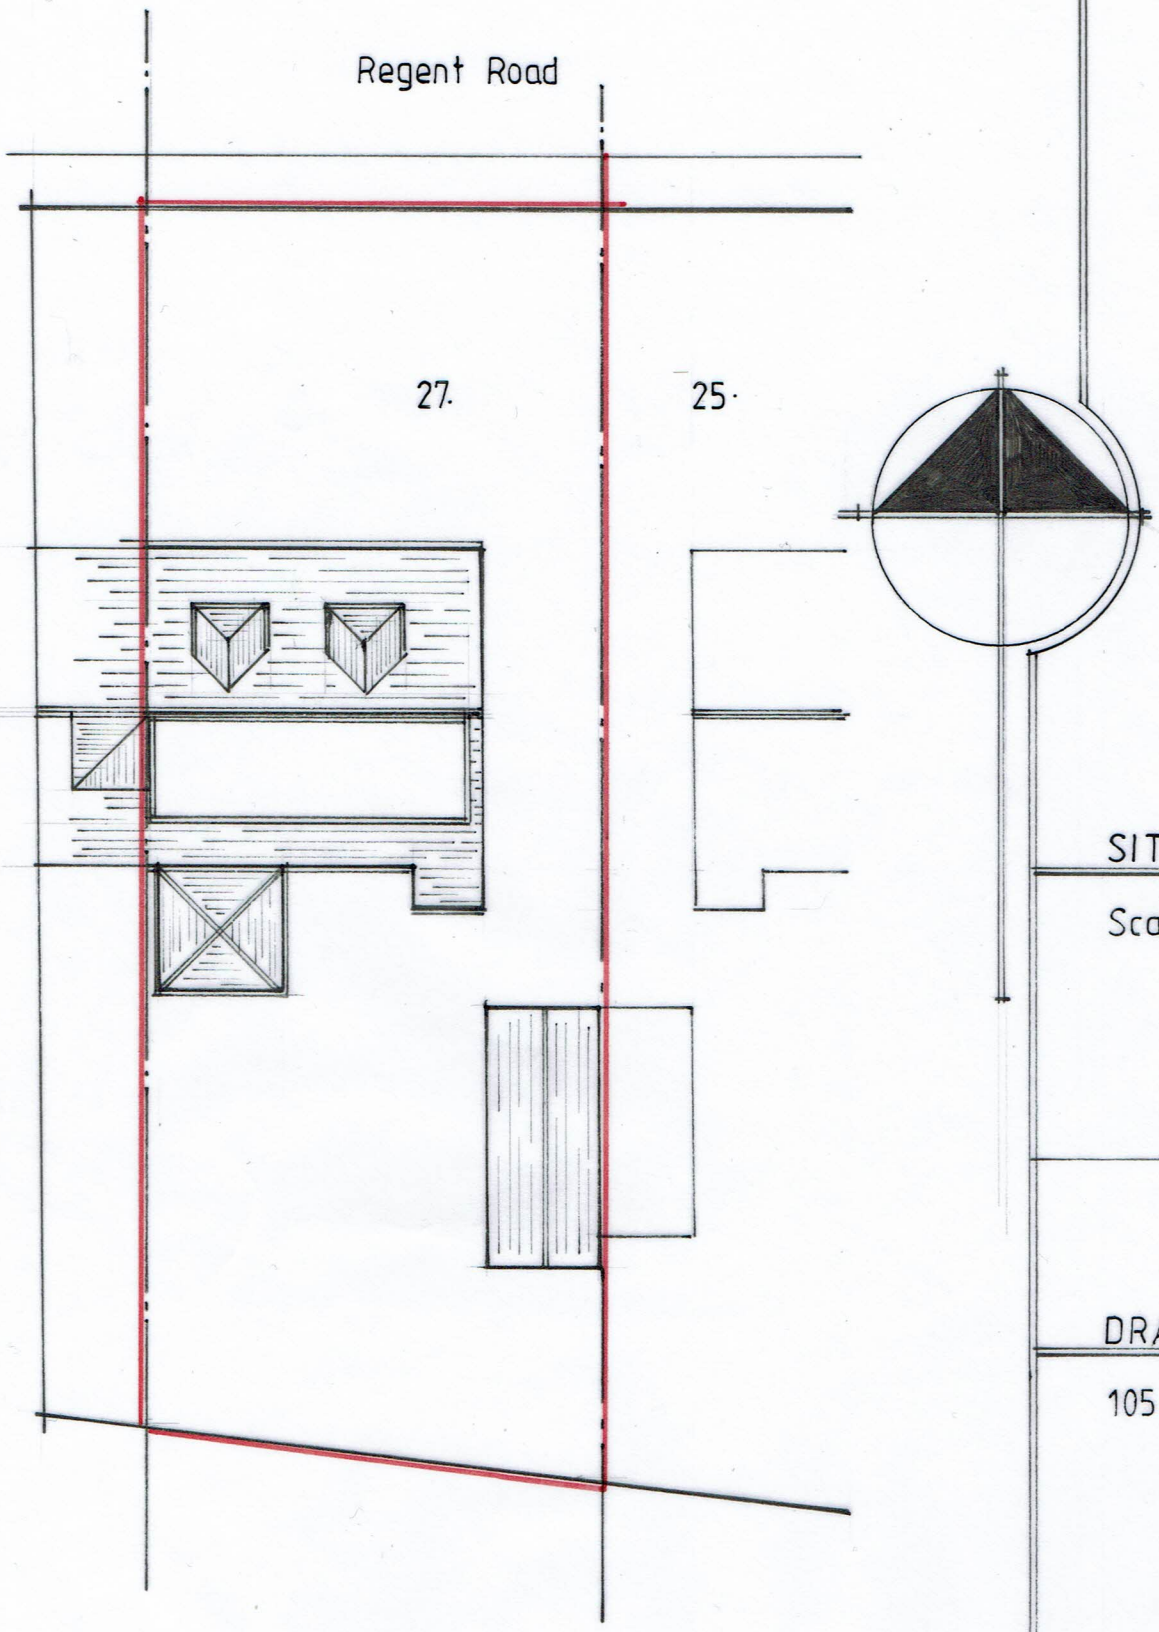


SITE PLAN

Scale 1:200 a A4

DRAWING NO.

105 / 11 / 2023