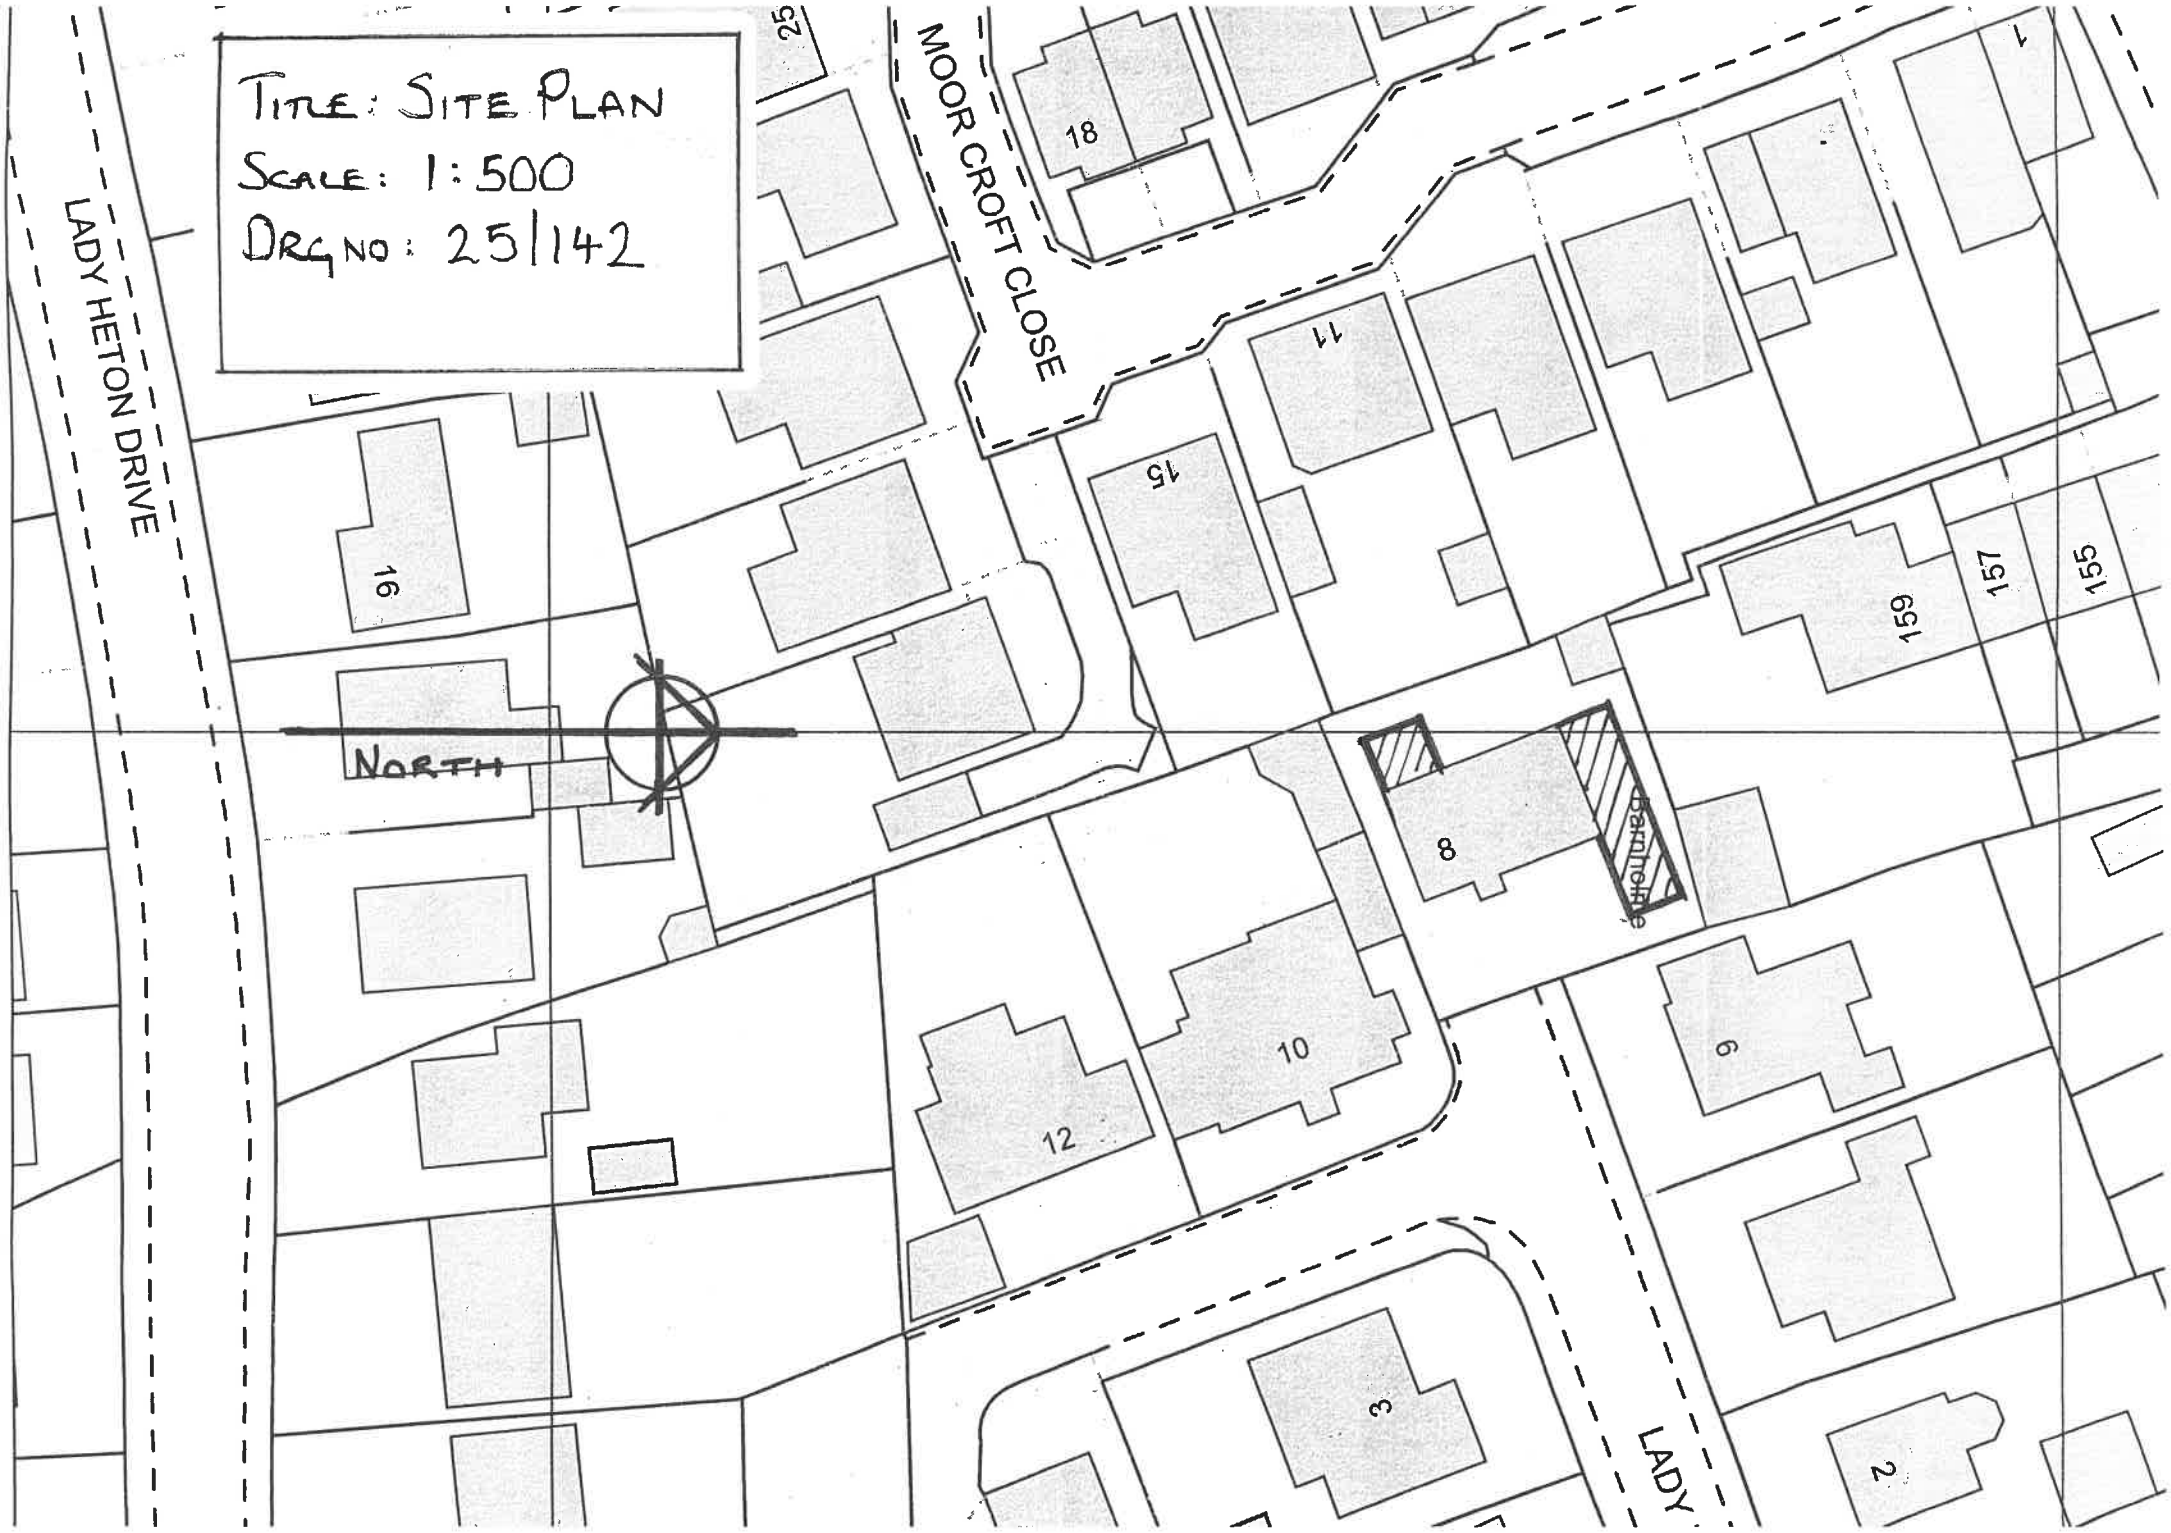

TITLE: SITE PLAN
SCALE: 1:500
DRG NO: 25/142
LADY HETON DRIVE
MOOR CROFT CLOSE
NORTH
18
16
15
11
8
10
12
6
3
2
159
157
155
Barnstaple