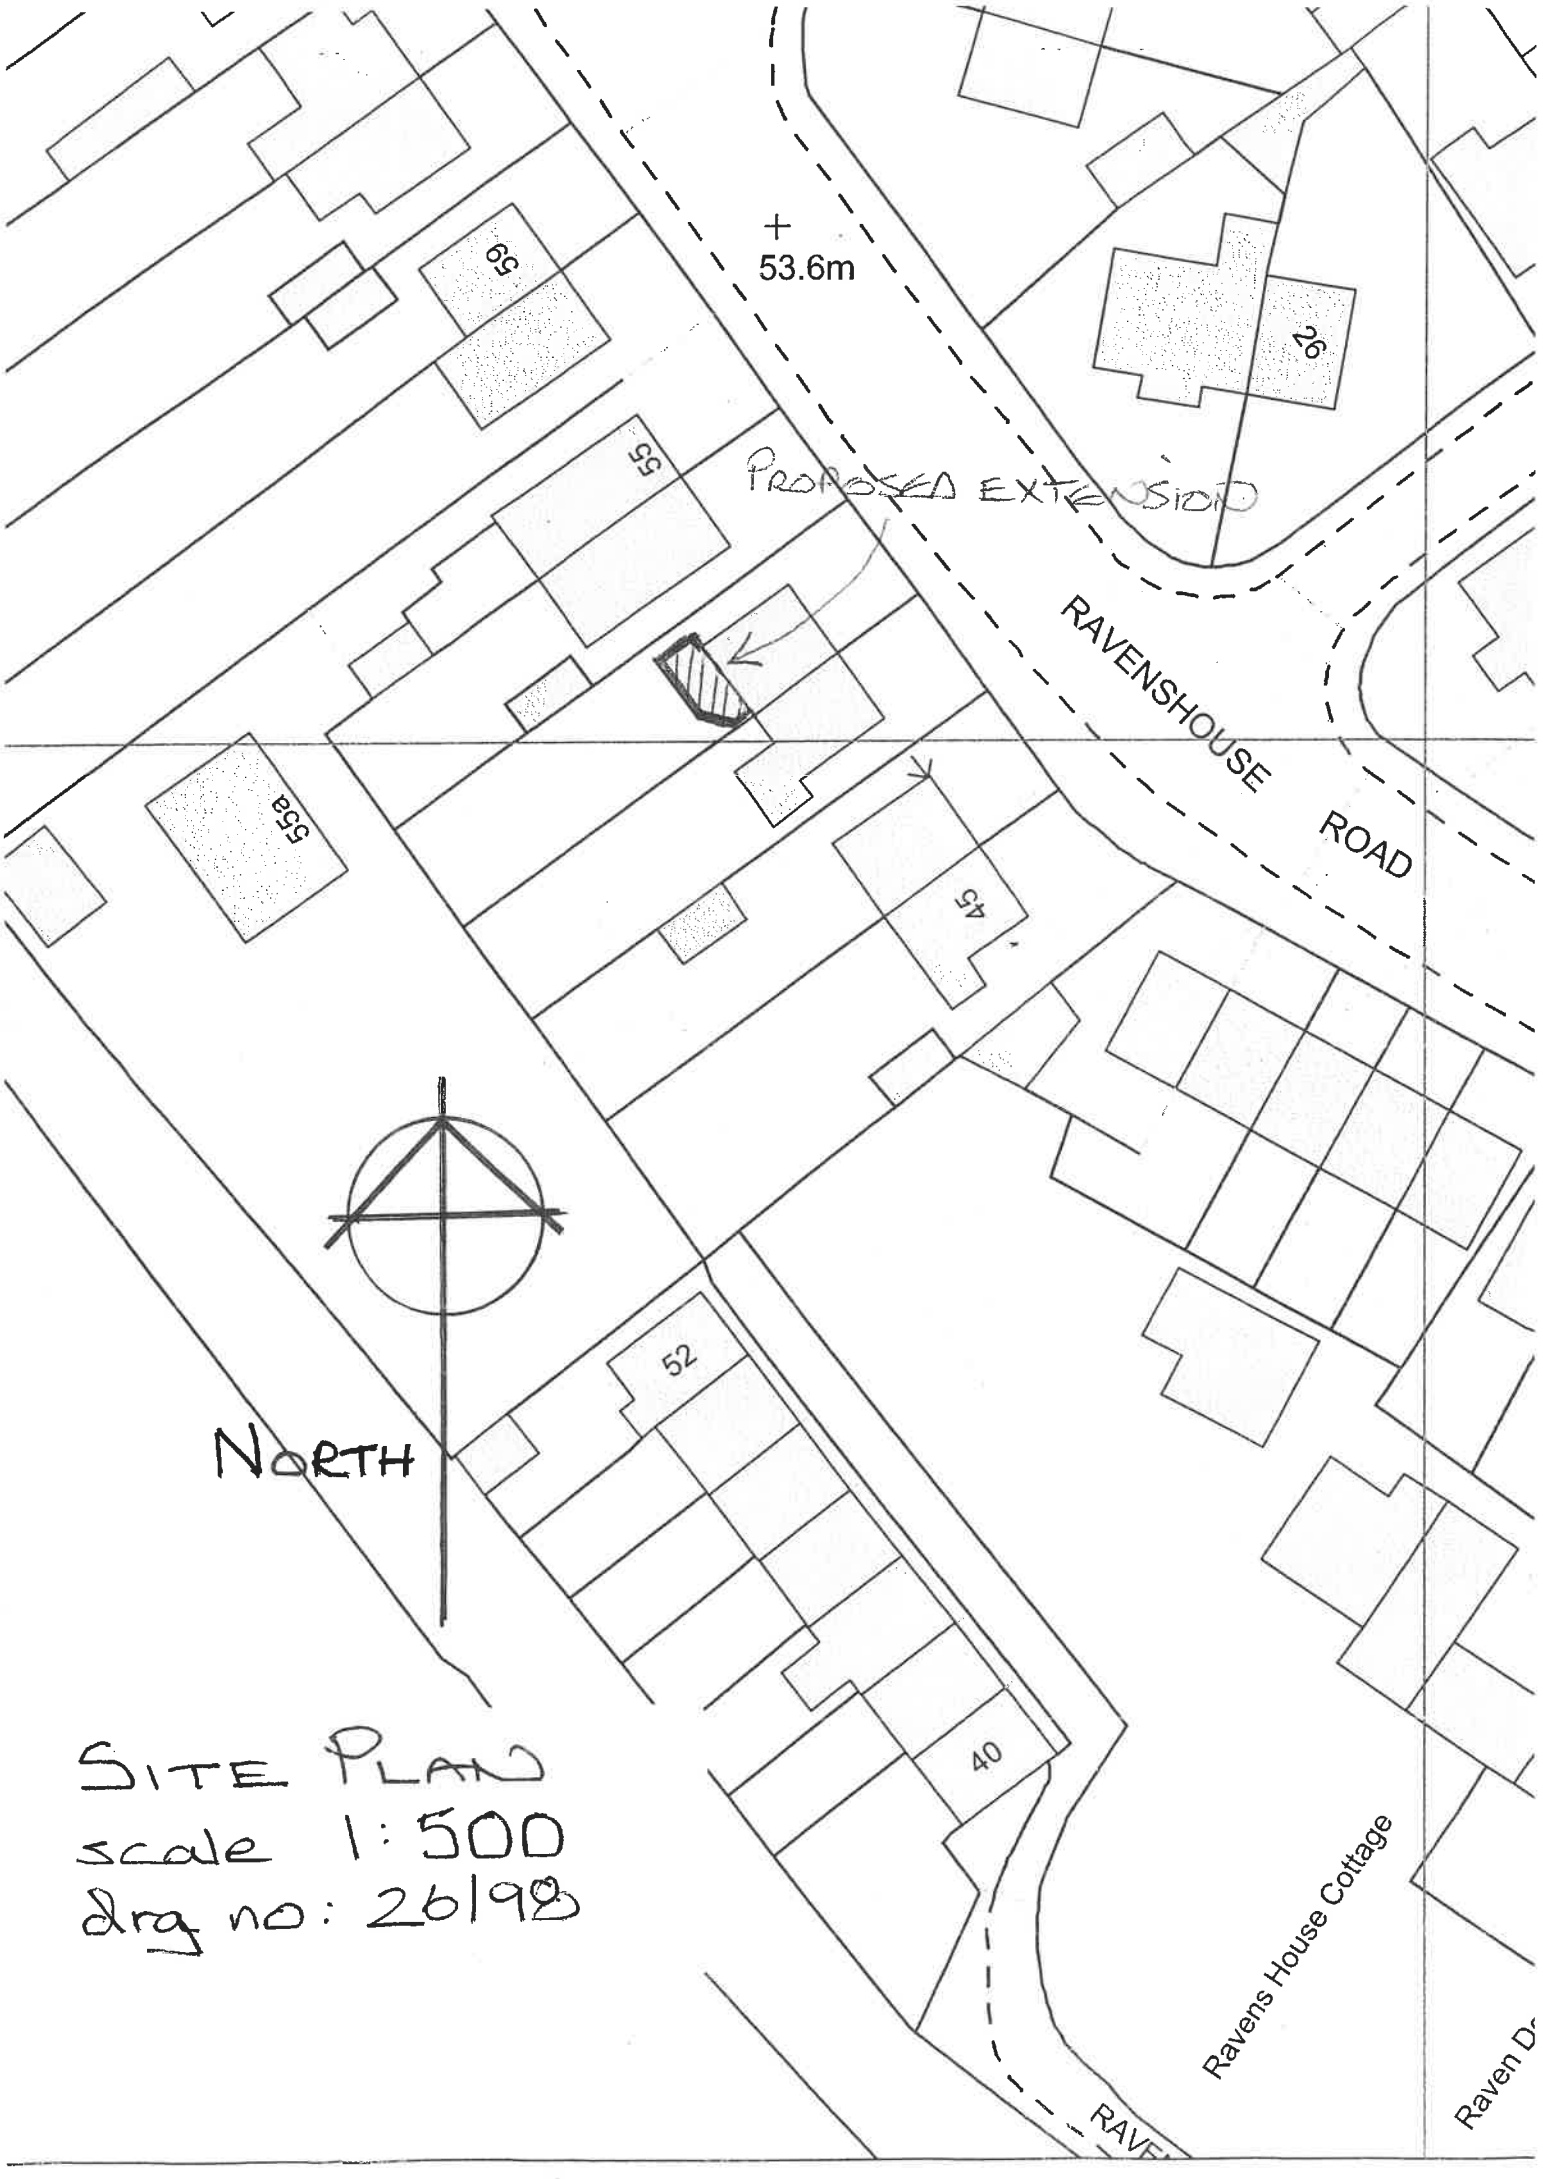


SITE PLAN
scale 1:500
drg no: 26/98