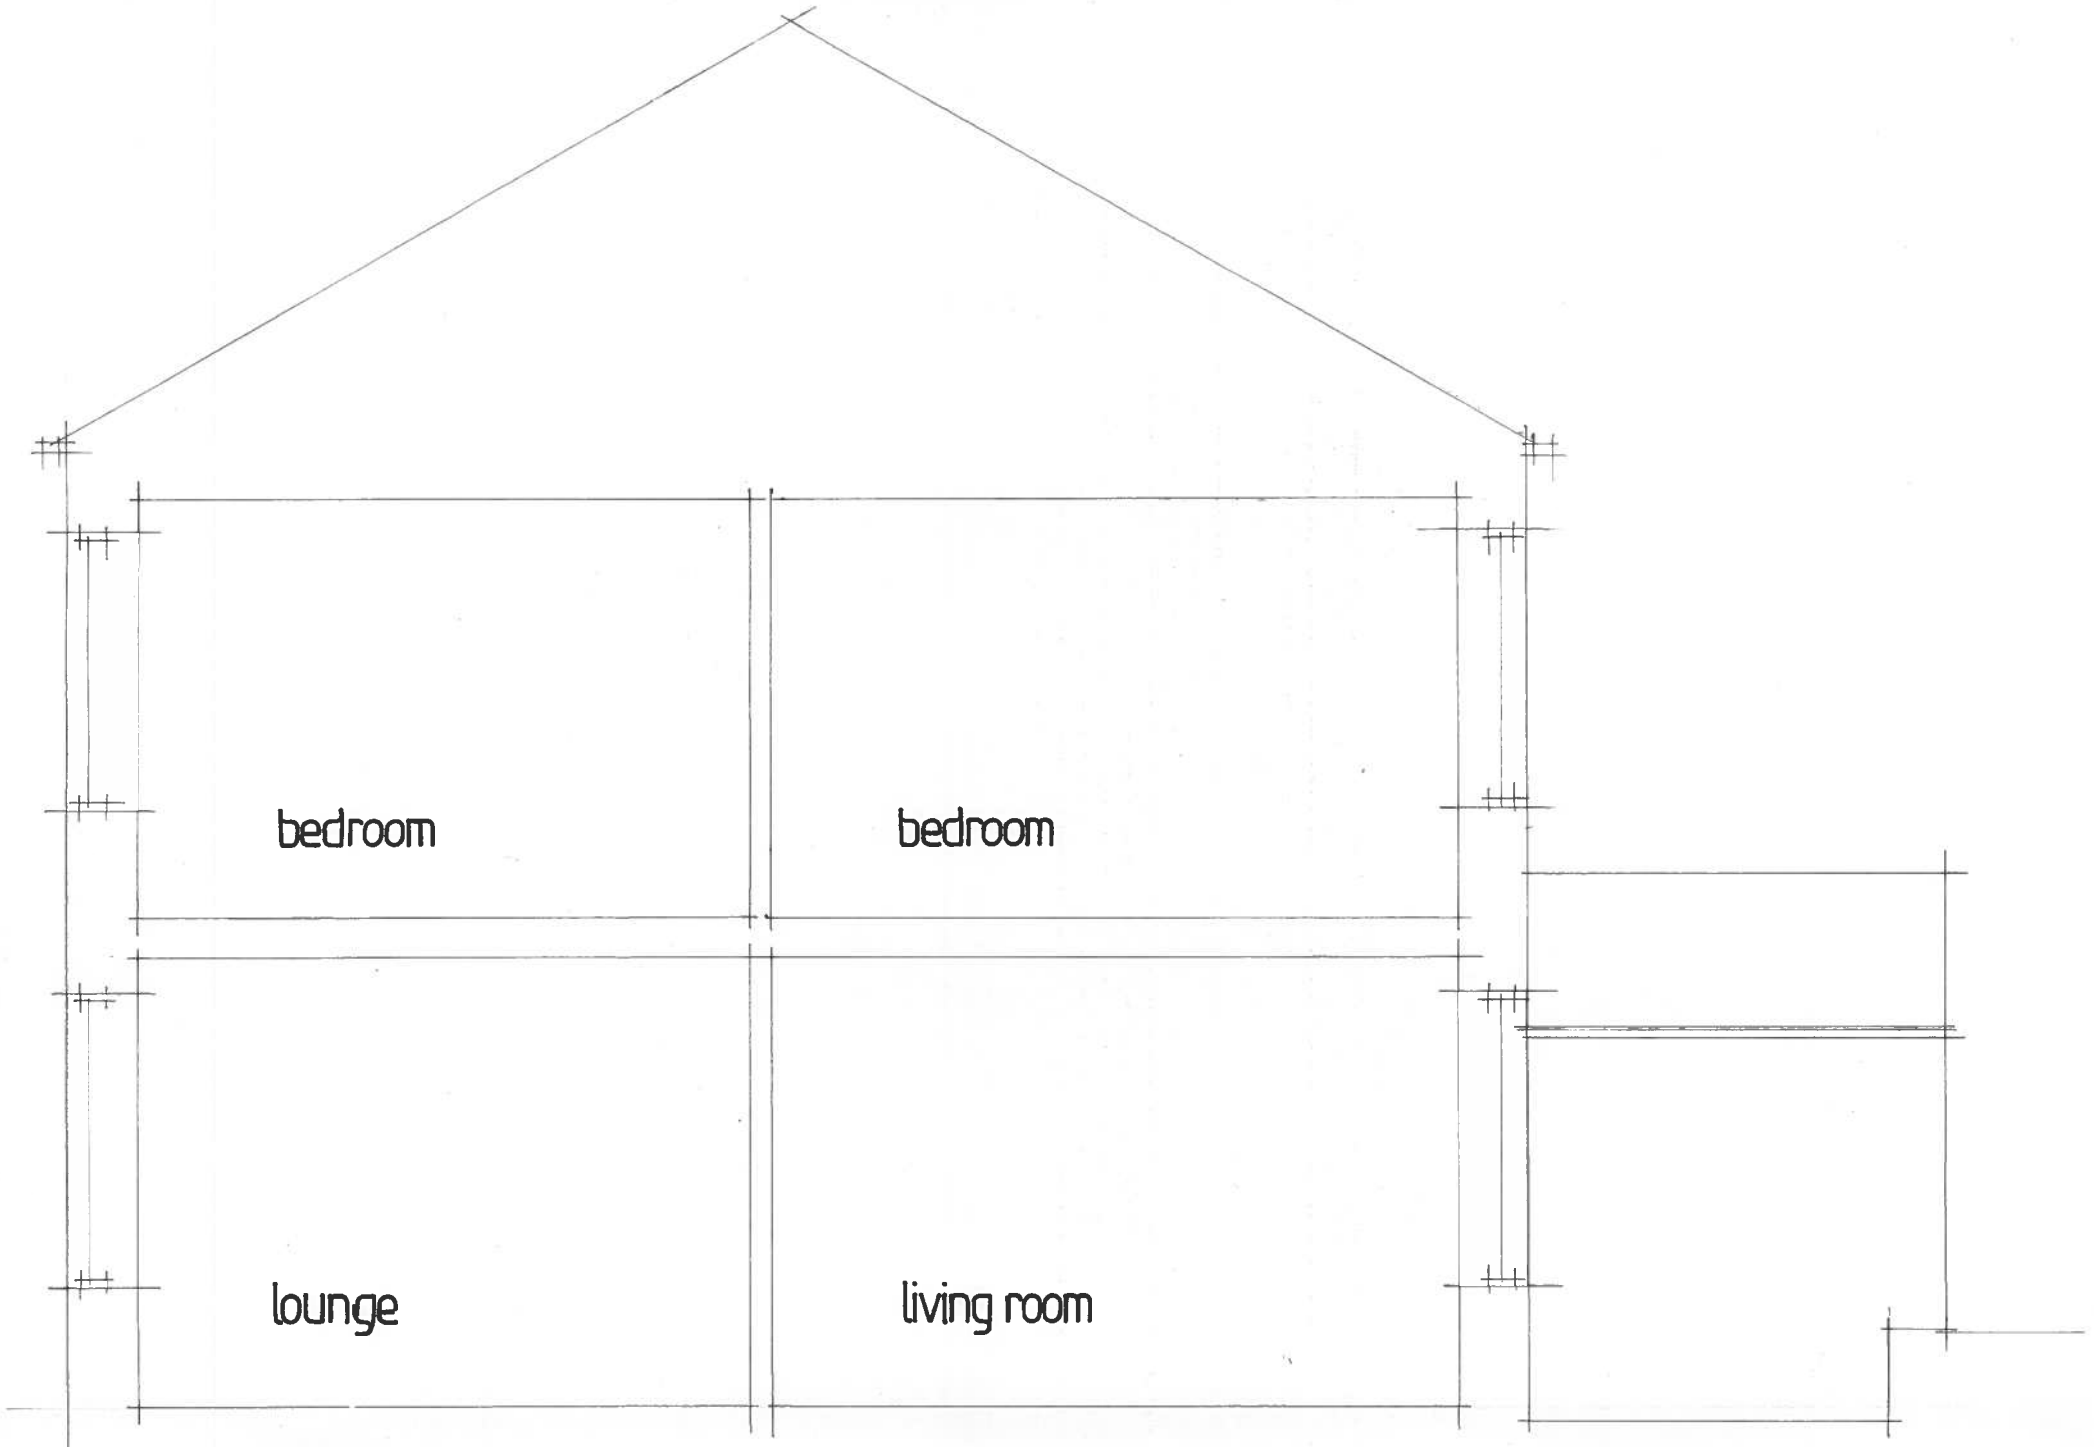

EXISTING SECTION

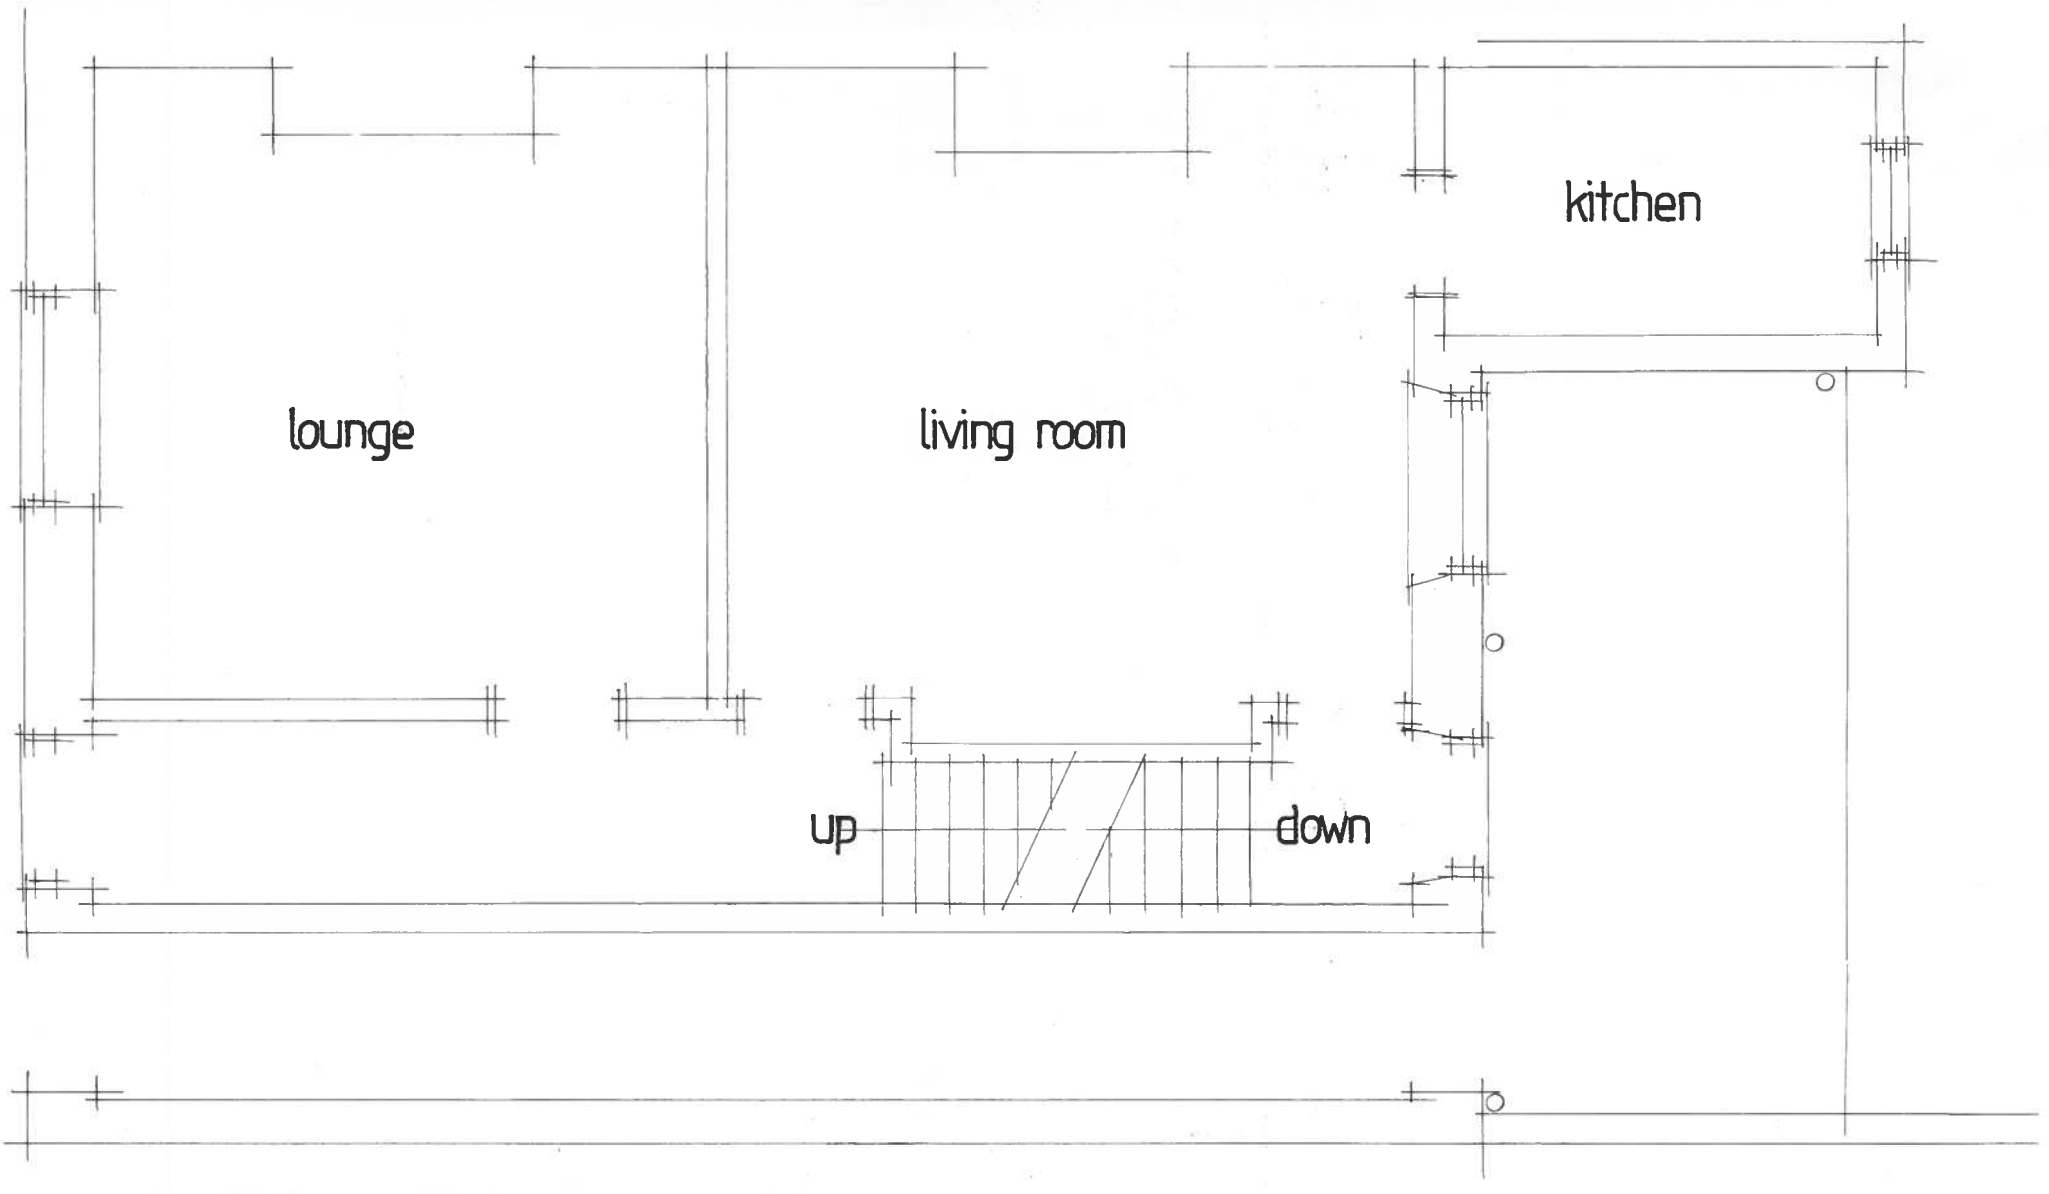

EXISTING GROUND FLOOR

21 SPRINGWOOD AVE HUDDERSFIELD DRG NO 1728·2 SCALE 1·50