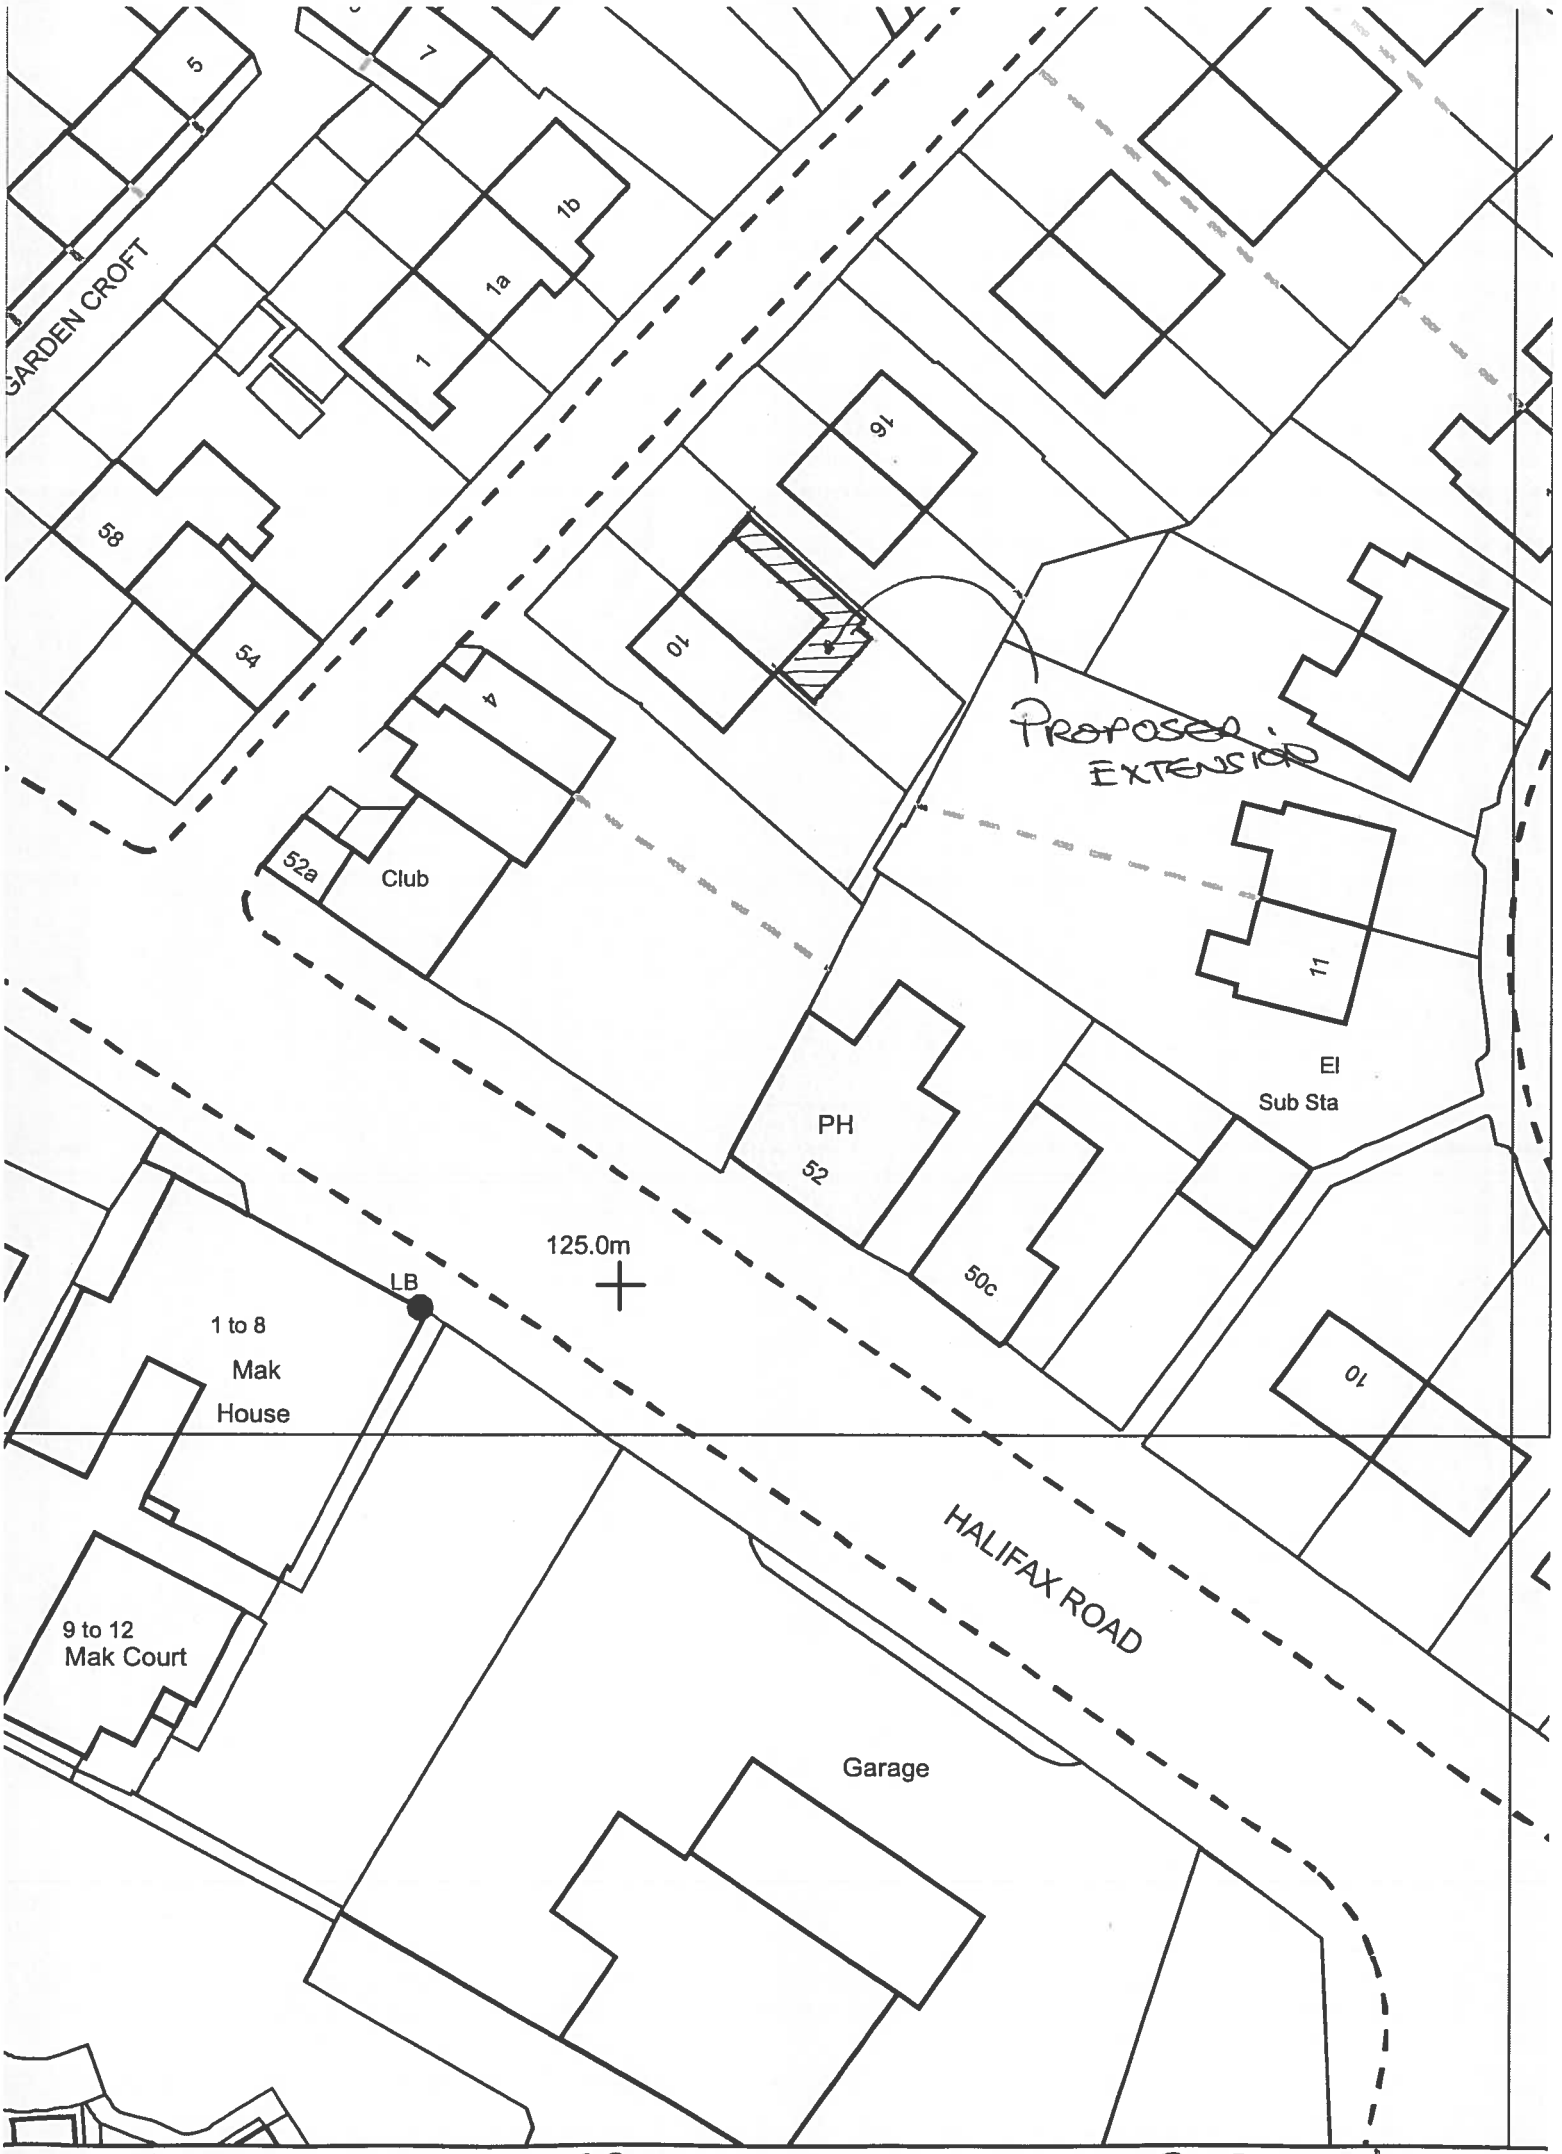

SITE PLAN 1:500

REF: 17/36