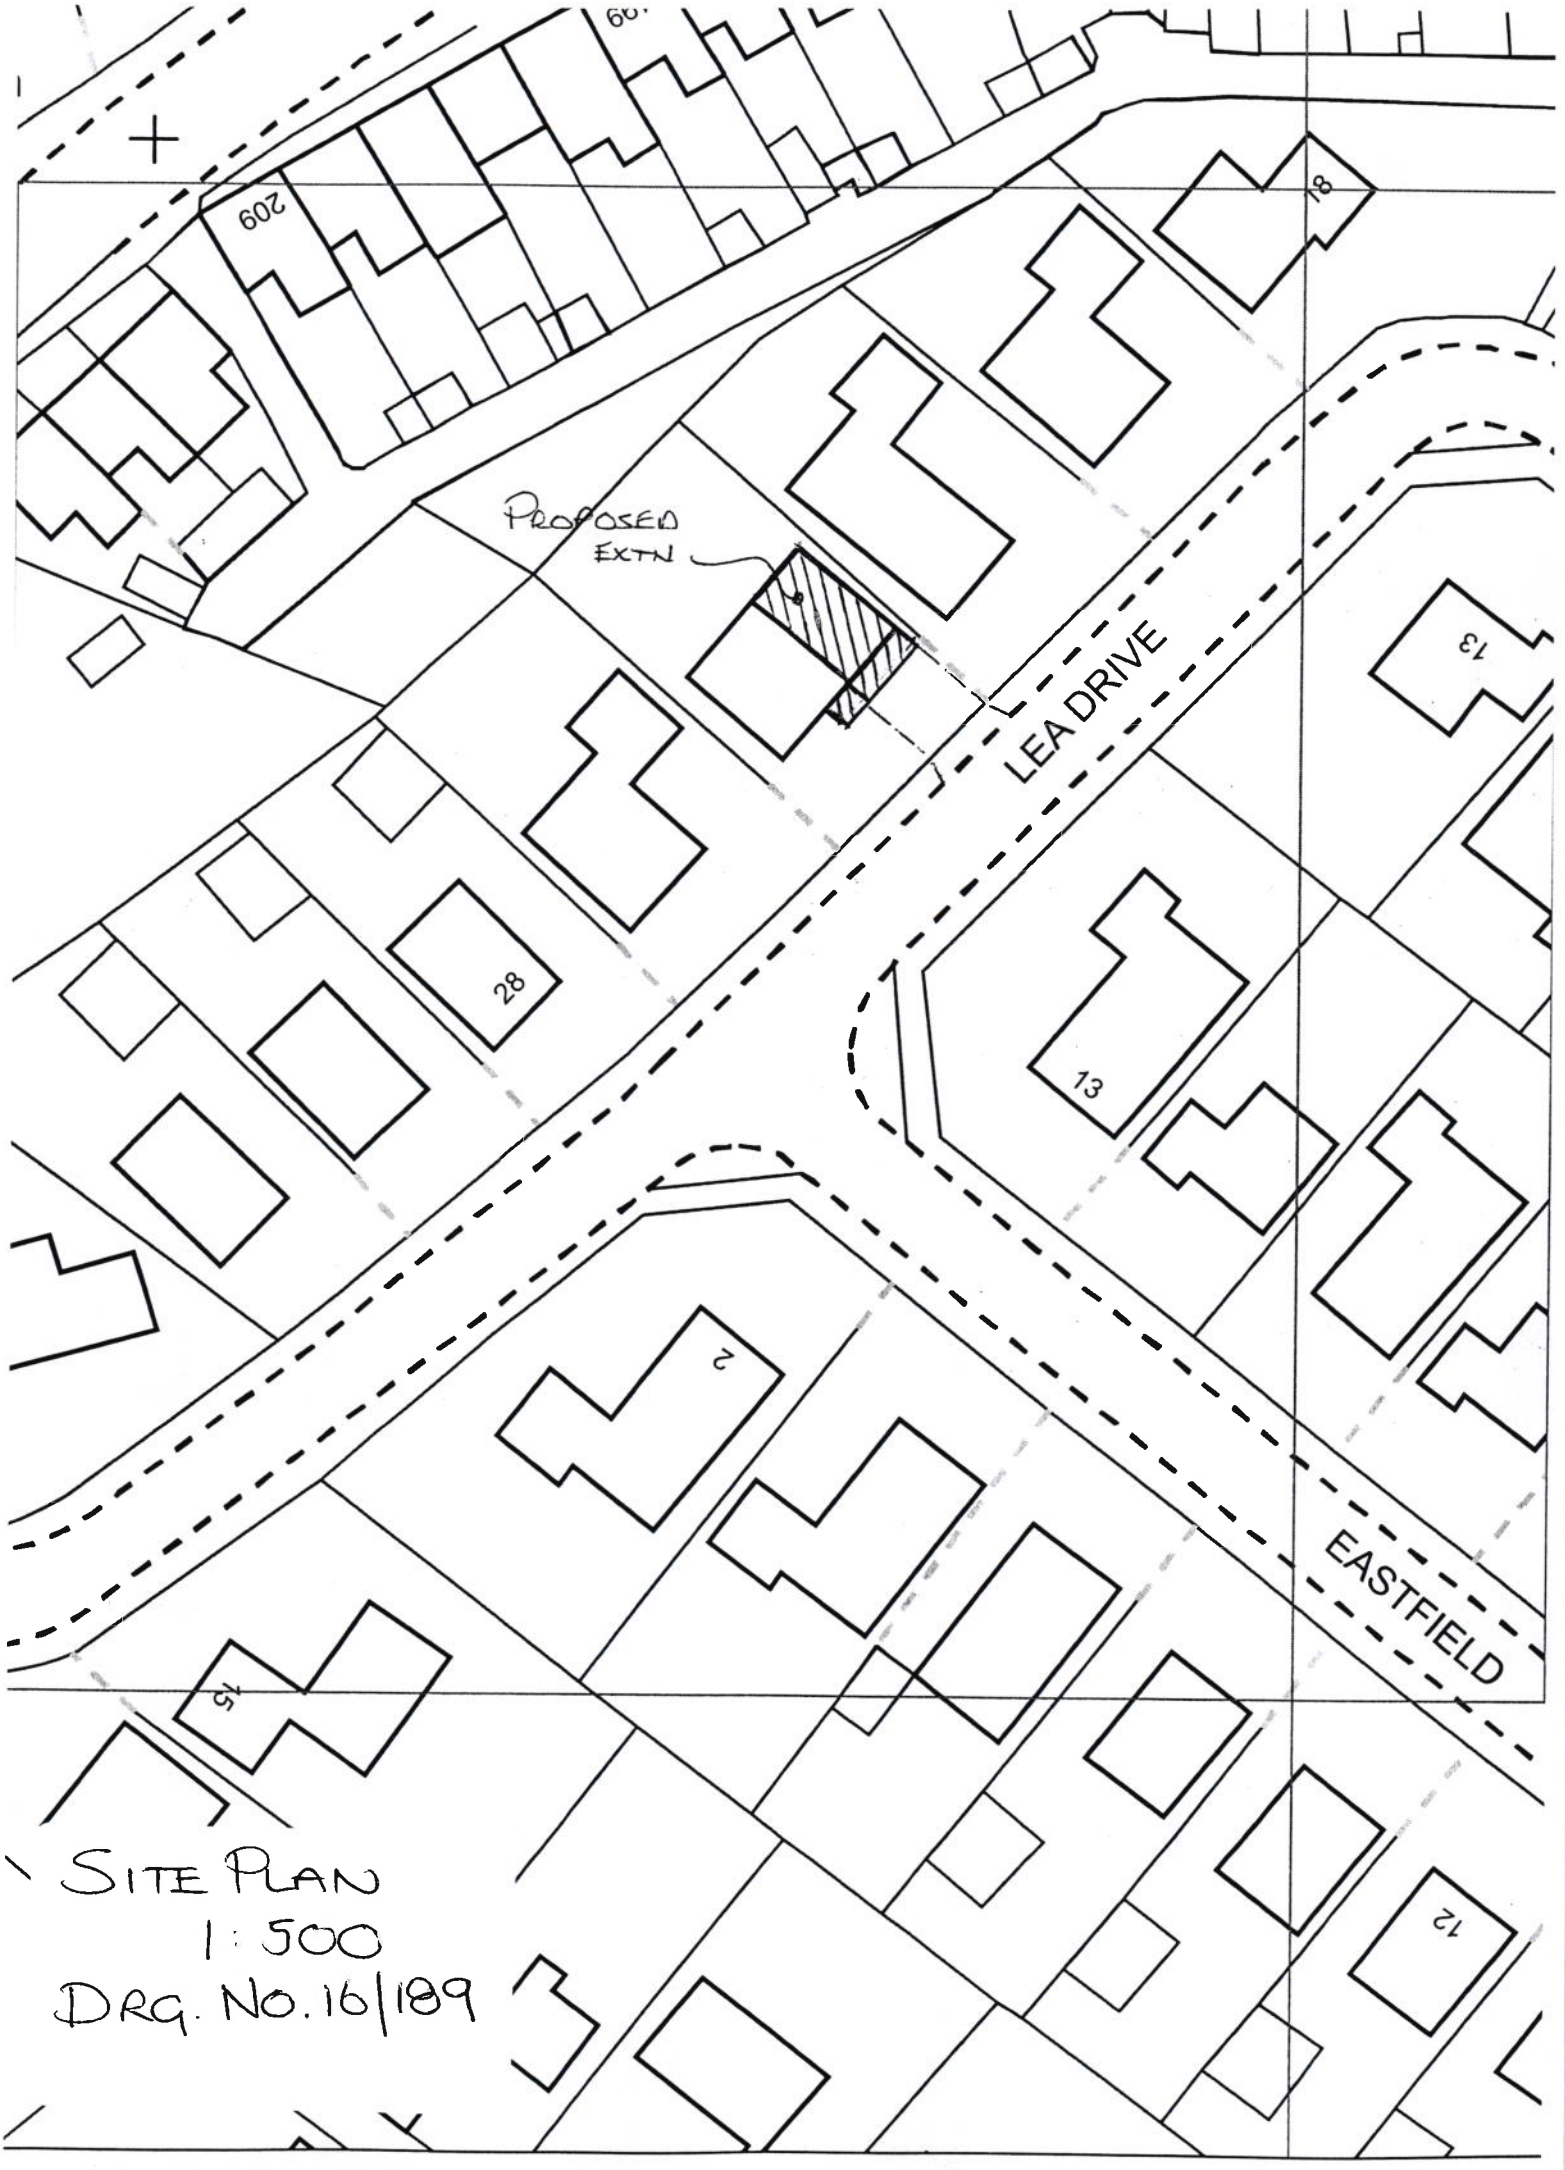


SITE PLAN
1:500
DRG. NO. 16/189