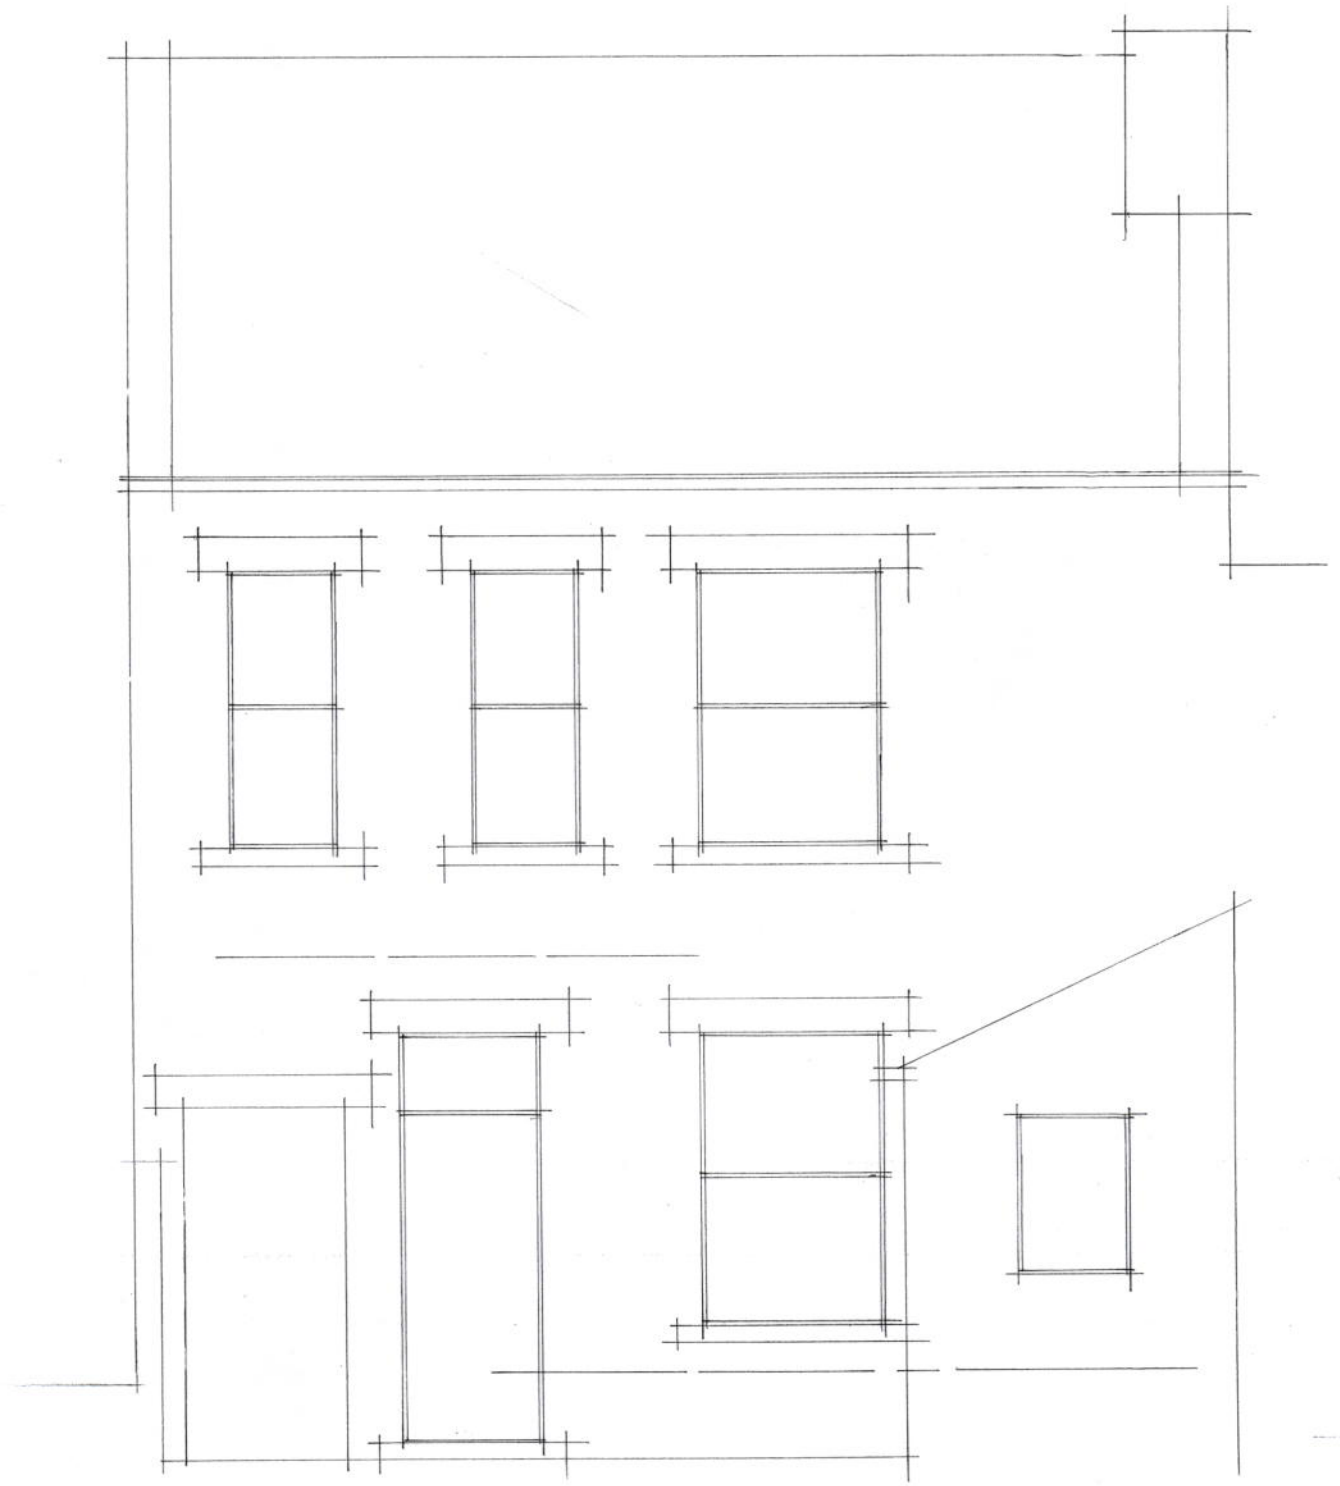


EXISTING REAR ELEVATION

21 SPRINGWOOD AVE HUDDERSFIELD
DRG NO 1728·6 SCALE 1·50