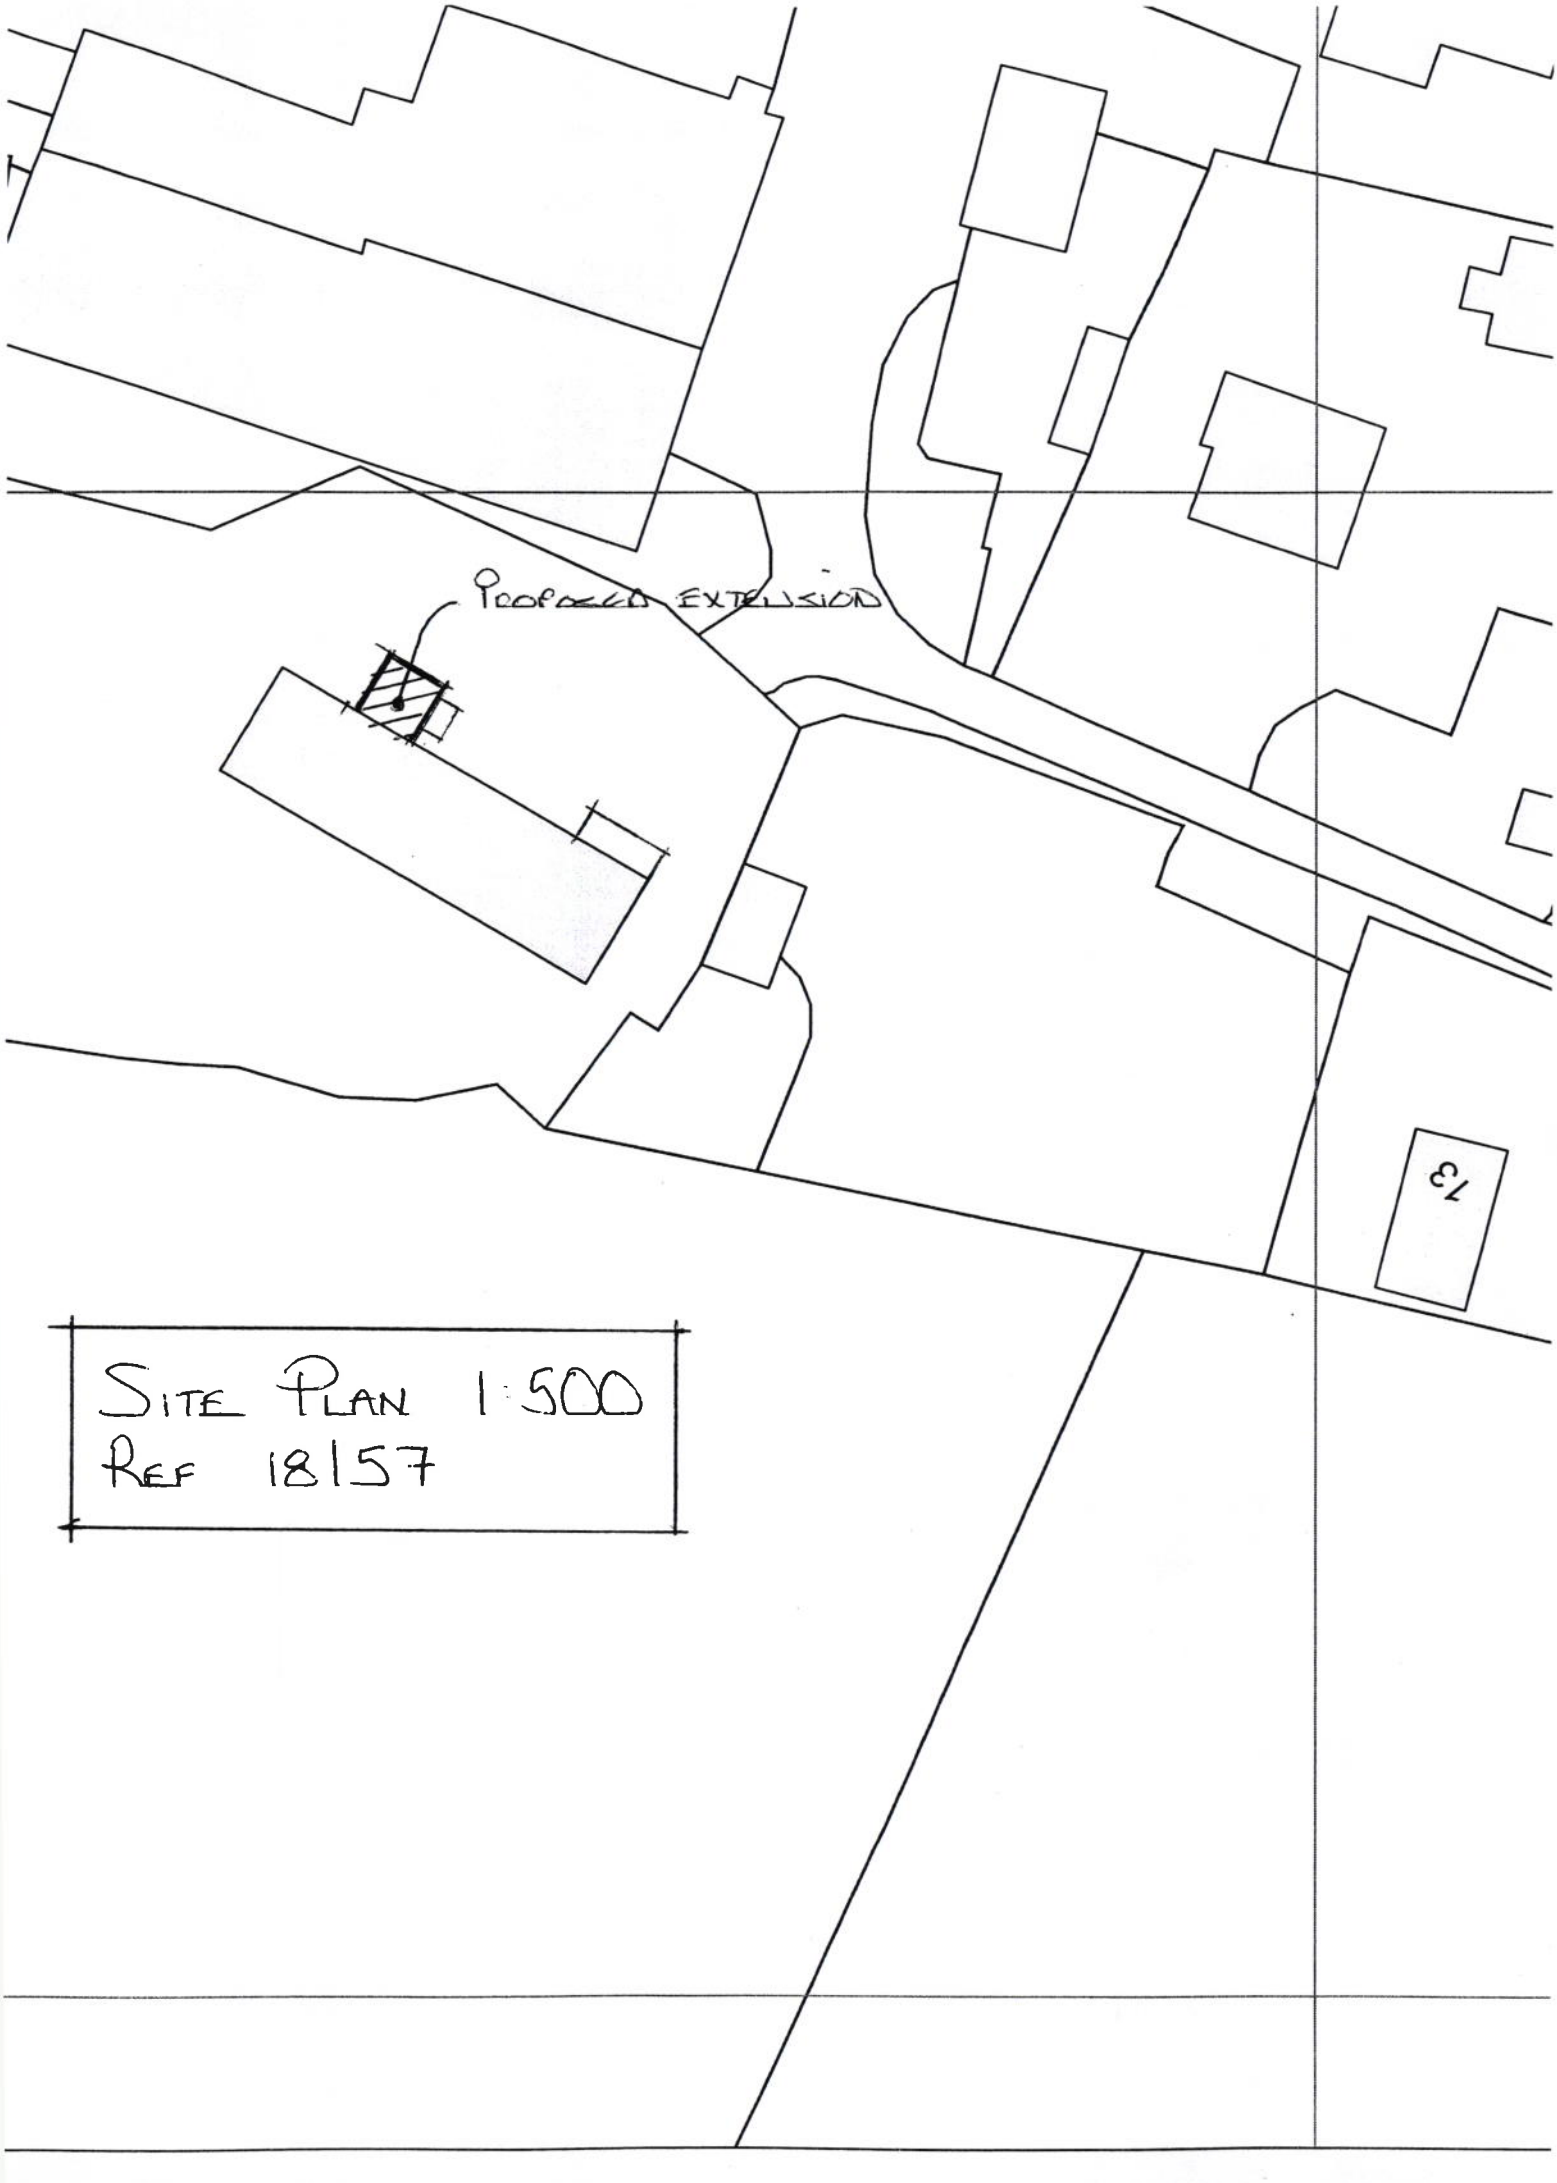


SITE PLAN 1:500
REF 18157