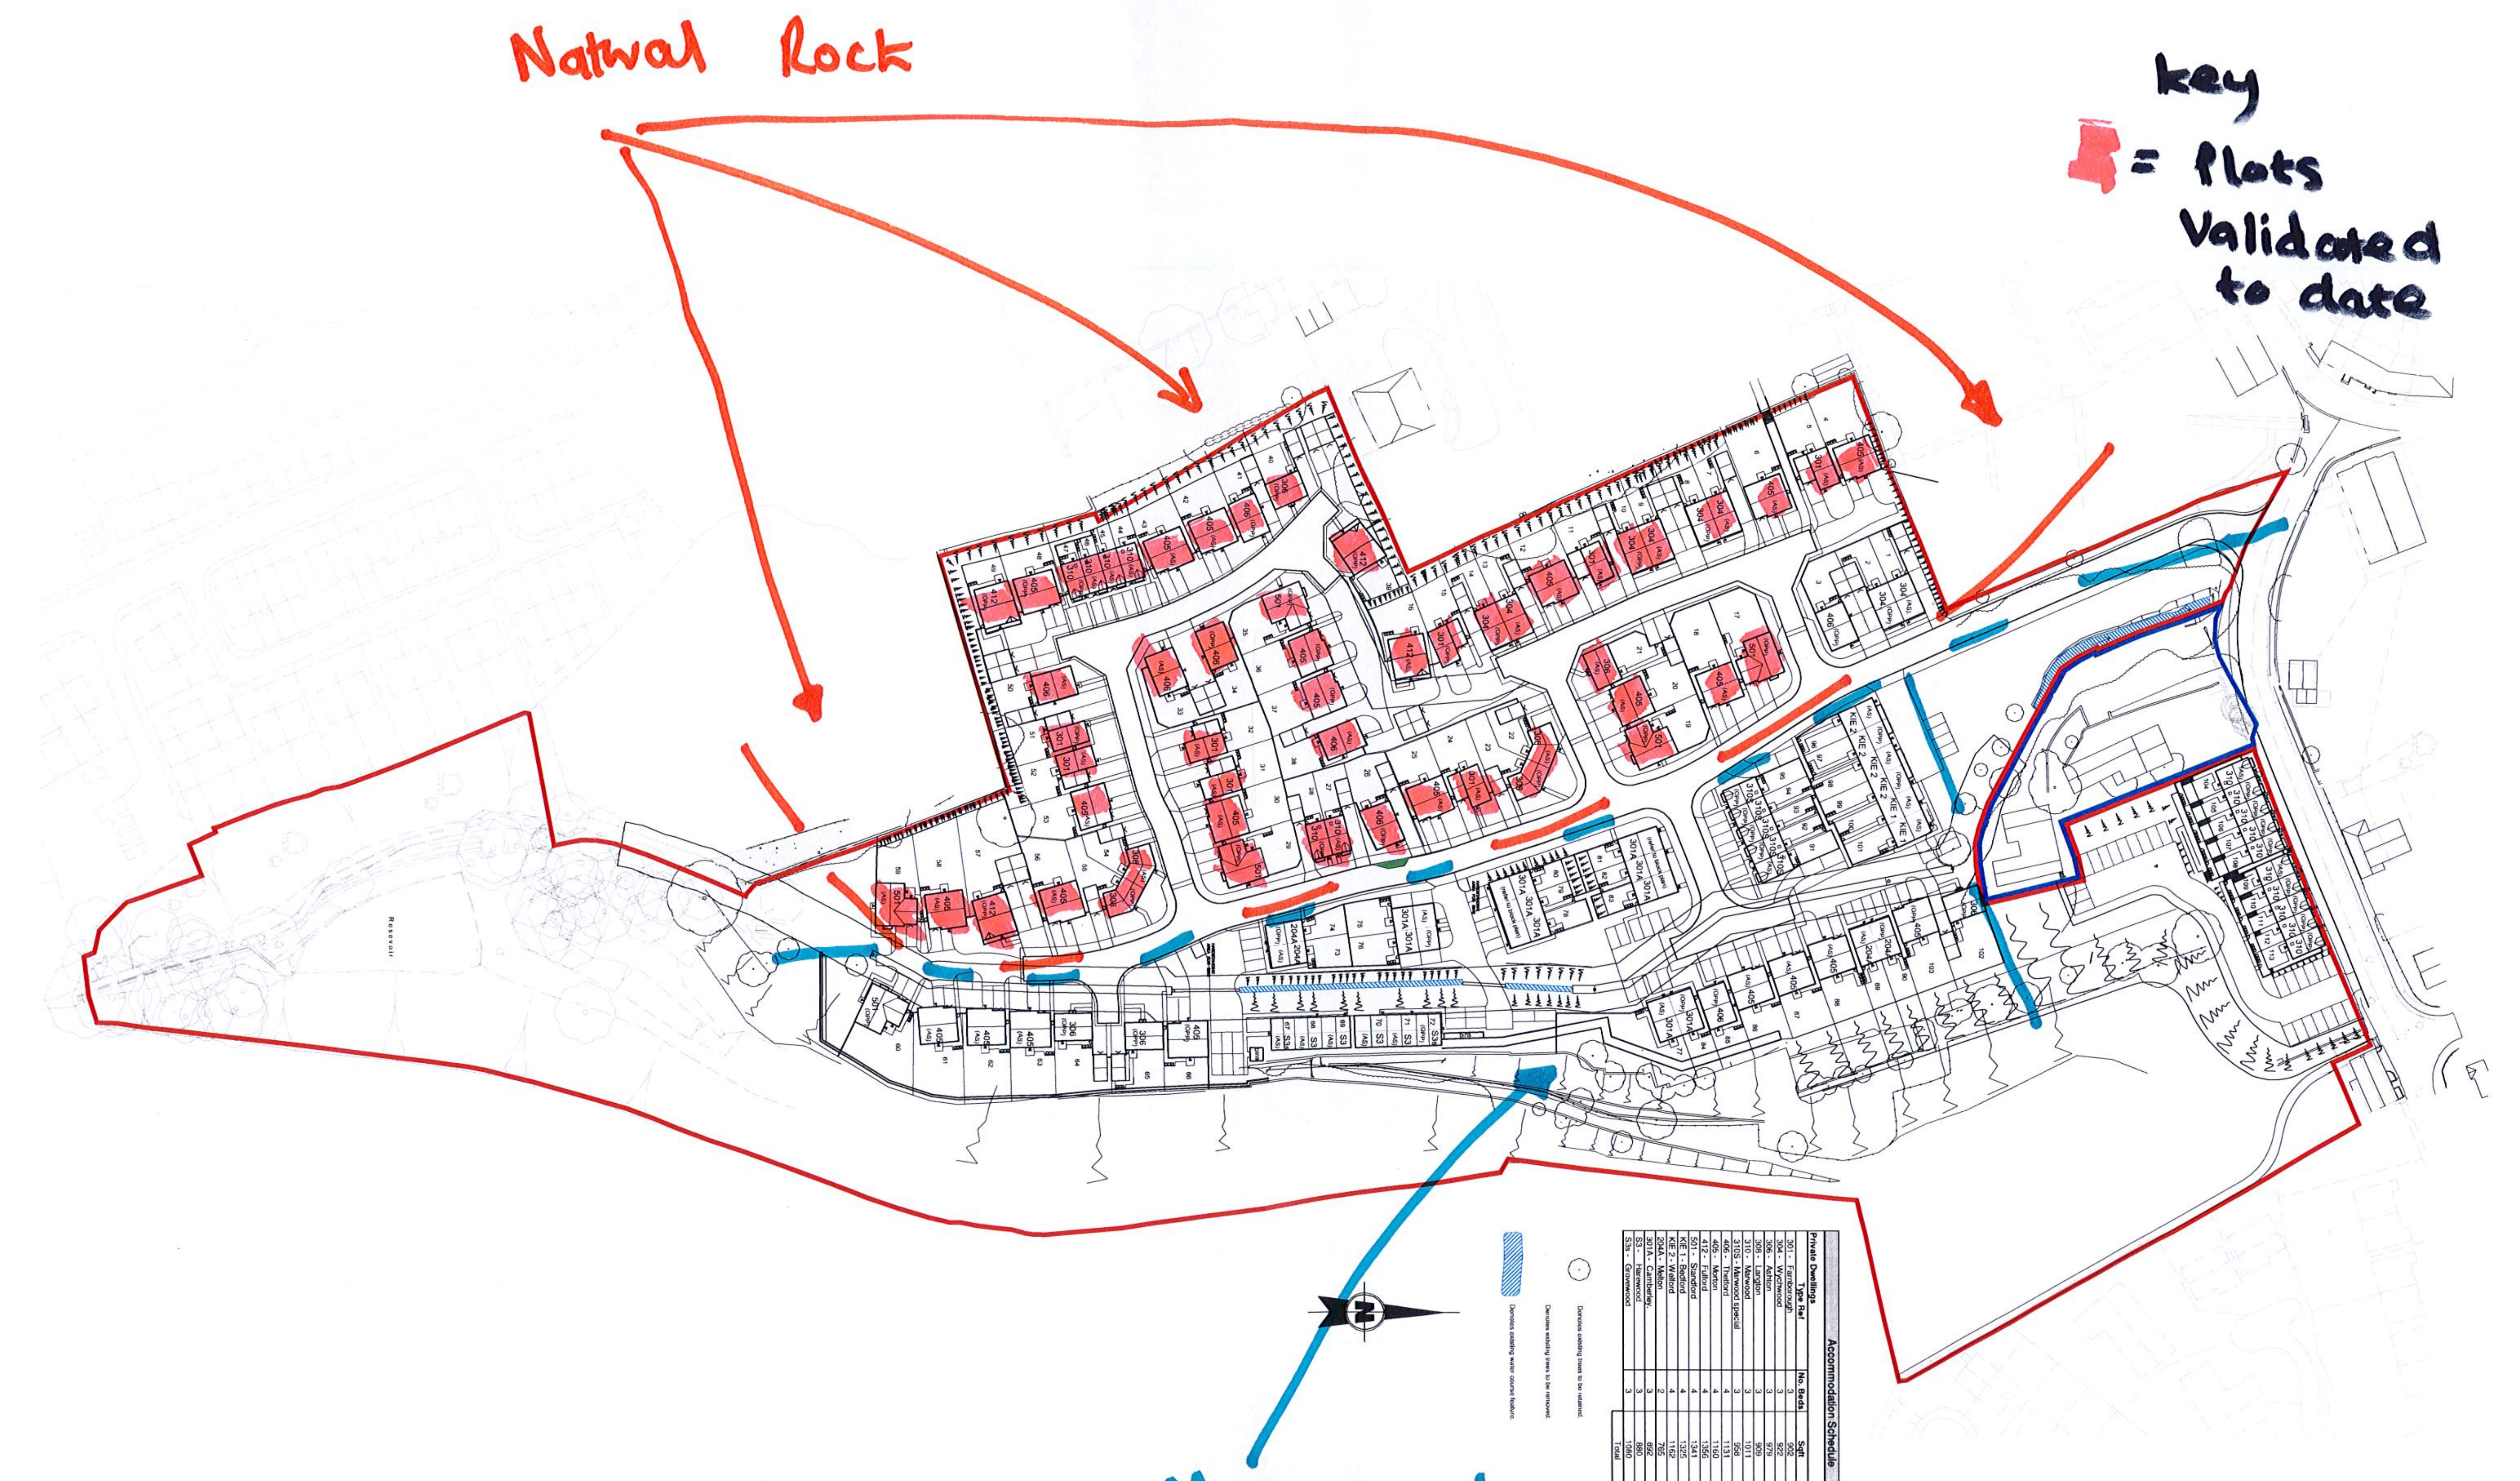

Accommodation Schedule

Private Dwellings Type Ref	No. Beds	Sqft	No. Units	Total Sqft
301 - Farnborough	3	902	8	7216
304 - Wychwood	3	922	8	7376
306 - Ashton	3	979	5	4895
308 - Langton	3	909	4	3636
310 - Marwood	3	1011	16	16176
310S - Marwood special	3	958	5	4790
406 - Thetford	4	1131	8	9048
405 - Morton	4	1160	23	26680
412 - Fulford	4	1356	4	5424
501 - Standford	4	1341	6	8046
KIE 1 - Bedford	4	1325	2	2650
KIE 2 - Welford	4	1162	4	4648
204A - Melton	2	765	4	3060
301A - Camberley.	3	892	10	8920
S3 - Harewood	3	880	4	3520
S3s - Grovewood	3	1080	2	2160
		Total	113	118245

Geoff Perry Associates Limited
The Shrubbery, 28 Lichfield Road, Aldridge, Walsall, WS9 8UH
t: 01922 744 900
e: enquiries@geoffperryassoc.co.uk

Client: KIER LIVING (NORTHERN)

Project: BLACK ROCK MILLS, HUDDERSFIELD.

Title: PLANNING LAYOUT

Date: 15-10-2015 Scale: 1:500 @ A0

Drawn by: SAS Checked by: GPA

Job No. A 698 Drg No. 002 Rev. PP

Scale Check: