


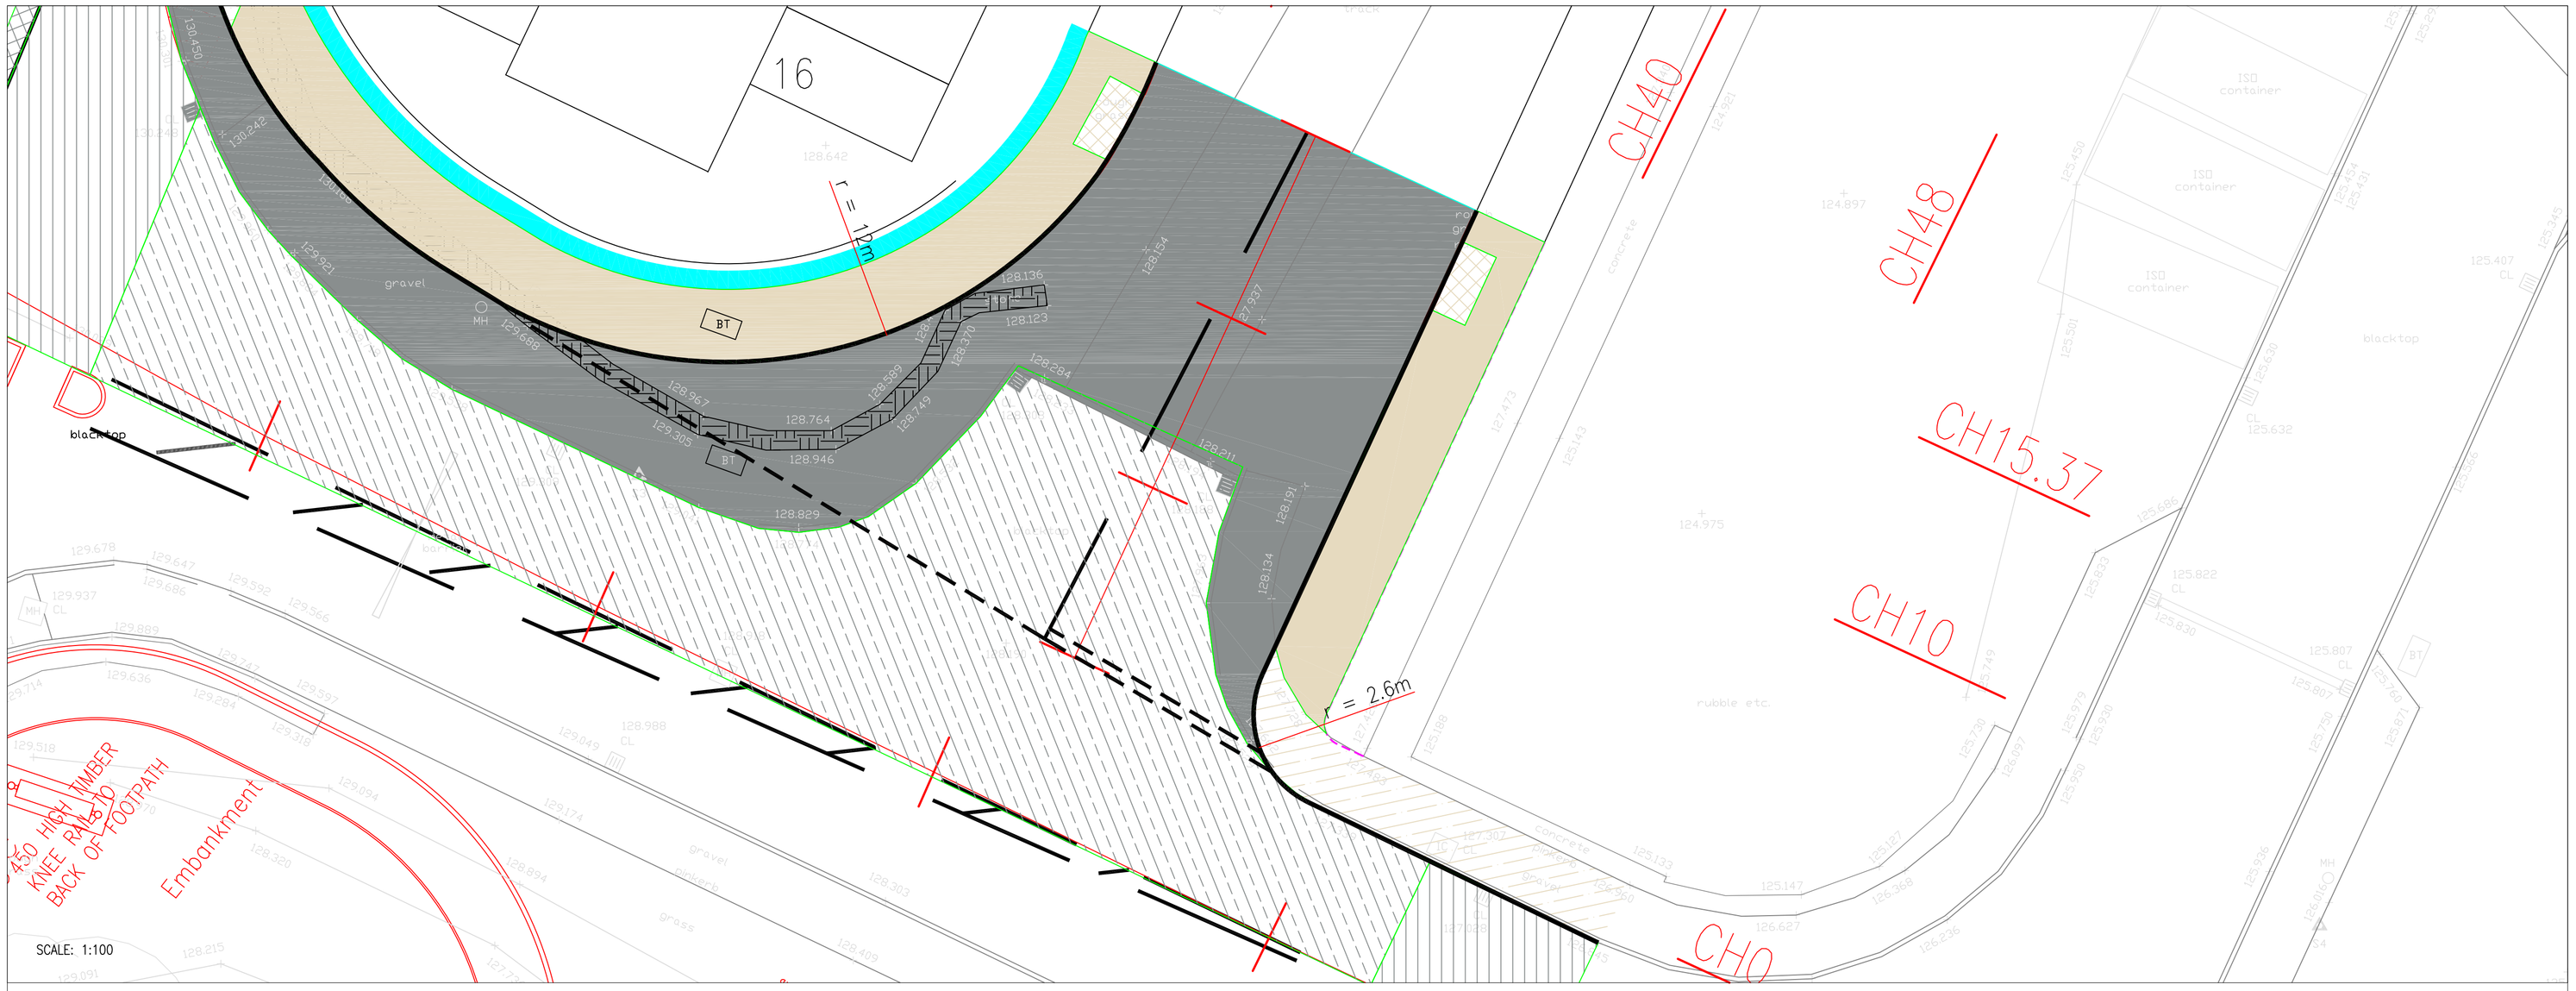


| Chainage | 0.00m | 4.20m | 10.00m | 20.00m | 24.00m | 30.00m | 32.15m | 38.80m | 40.00m | 48.00m |
|---|---|---|---|---|---|---|---|---|---|---|
| Existing Centre Line Level | 130.134m | 130.023m | | | | | | | | |
| Proposed Centre Line Level | 130.134m | | 129.675m | 129.483m | 129.326m | 129.181m | 128.316m | 128.112m | 127.457m<br>127.301m | 127.330m | 127.333m | 126.842m |
| Proposed North Channel Level | 130.758m | | 129.980m | 129.661m | | 129.197m | 128.260m | 128.057m | 127.487m | 127.390m | 126.845m |

ACCESS ROAD LONG SECTION

SCALE: 1:200

NOTES:

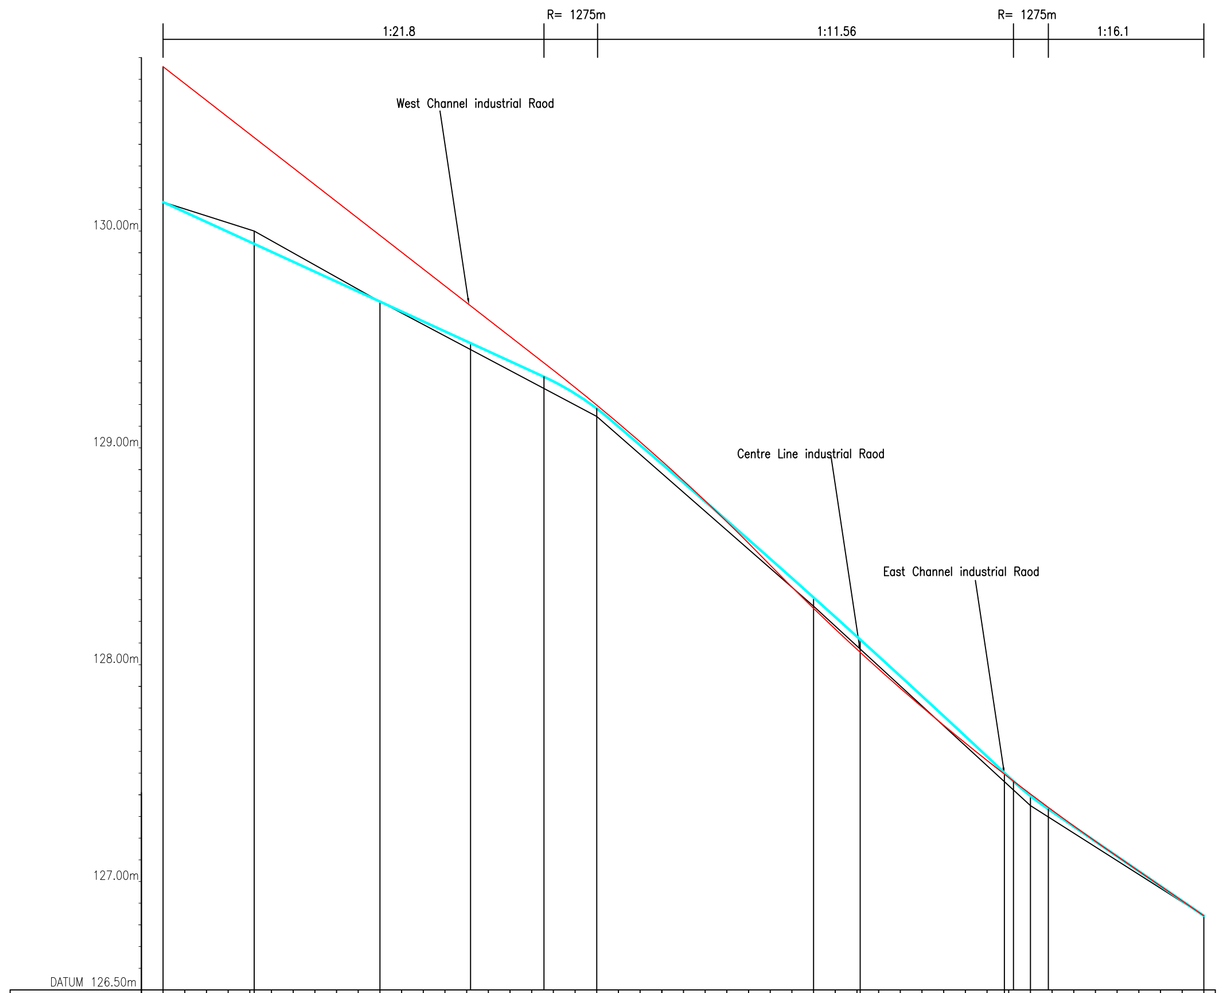1. THIS DRAWING TO BE READ IN CONJUNCTION WITH ALL OTHER SCHEME DRAWINGS

| REV | DATE | DESCRIPTION |
|---|---|---|
| | | |

PARAGON HIGHWAYS

PARAGON HIGHWAYS
UNIT 2, THE OFFICE CAMPUS,
PARAGON BUSINESS PARK, RED HALL COURT,
WAKEFIELD WF1 2UY
01924 291536 / PARAGONHIGHWAYS.COM

| JOB | DWG | REV |
|---|---|---|
| 1212 | 0106 | |

SCALE: AS SHOWN A1

DATE: 10.02.19

SECTION 38
MARSDENMILL
THONGSBRIDGE, HUDDERSFIELD ROAD
LONG SECTION ACCESS ROAD

DRAWN BY: DMP

CHECKED BY: JJH