



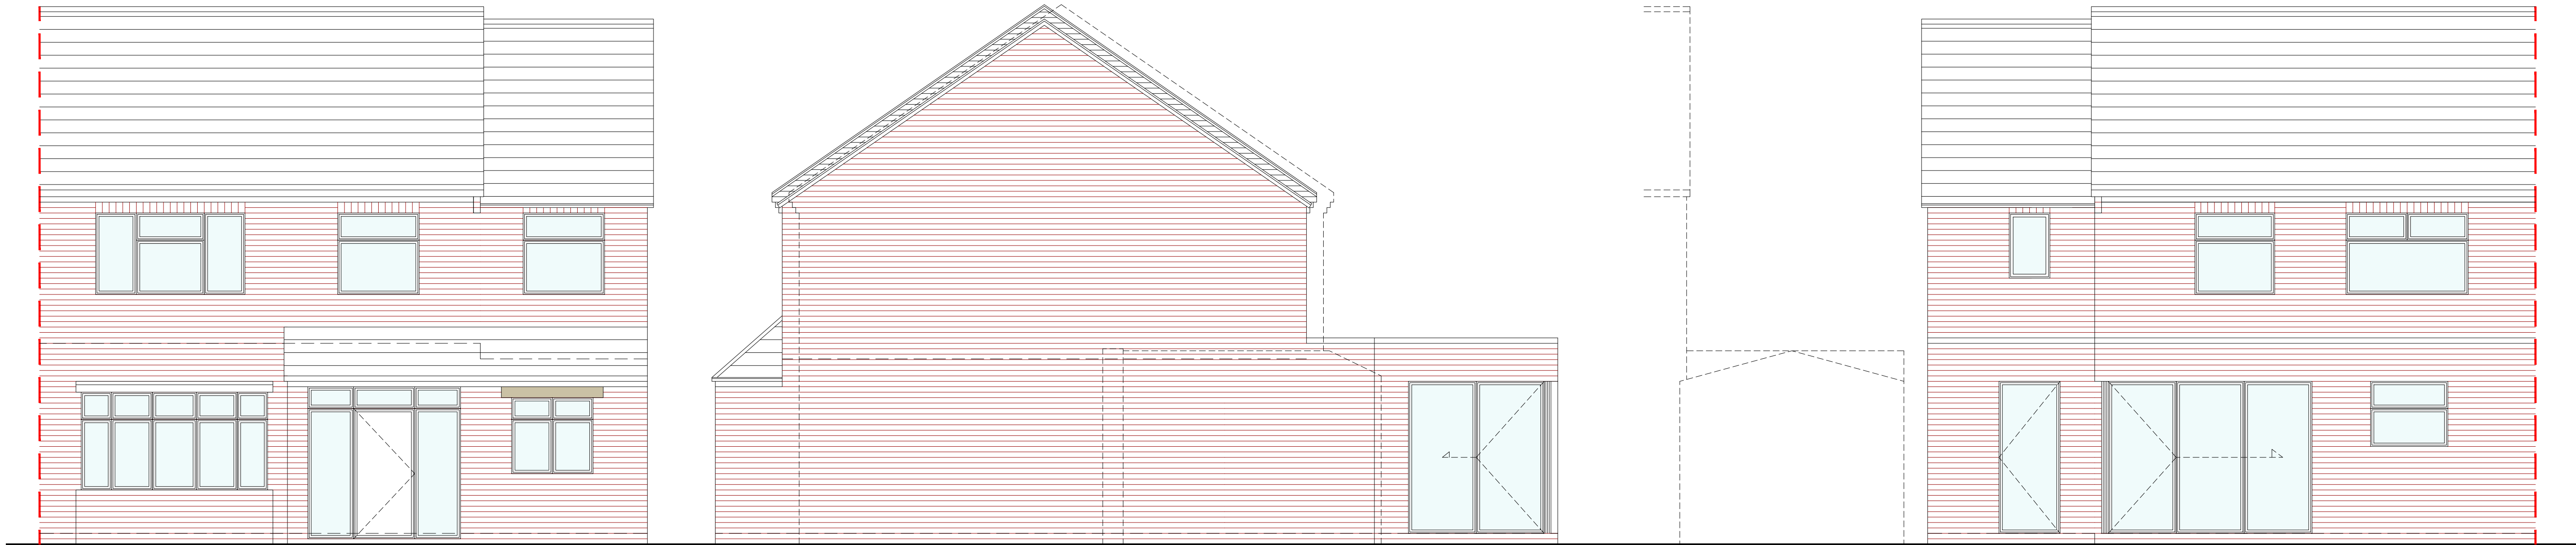


FRONT ELEVATION
1:50

SIDE ELEVATION
1:50

REAR ELEVATION
1:50

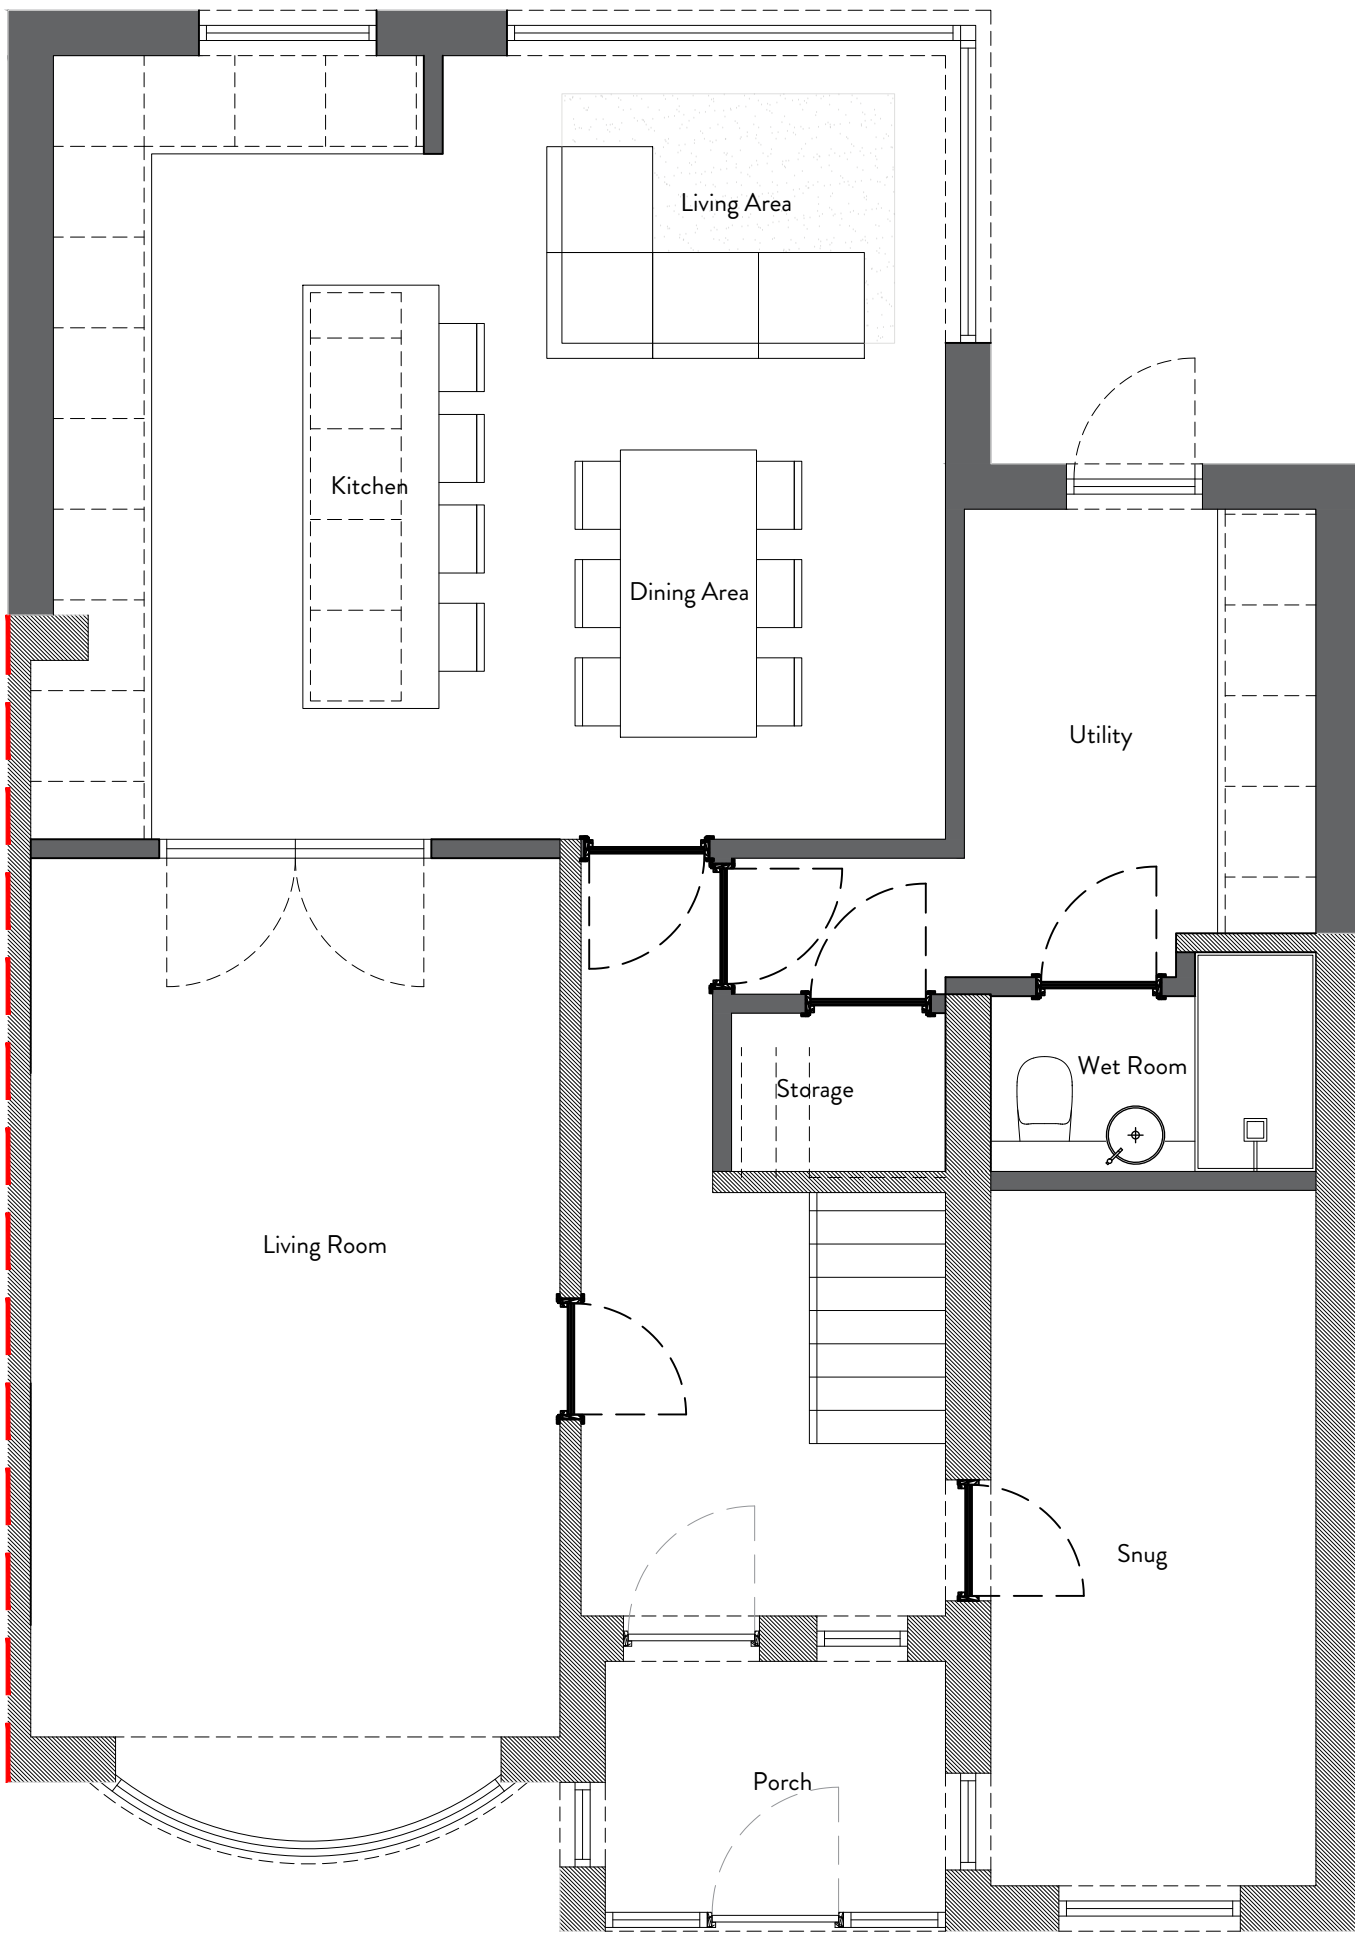

GROUND FLOOR PLAN
1:50

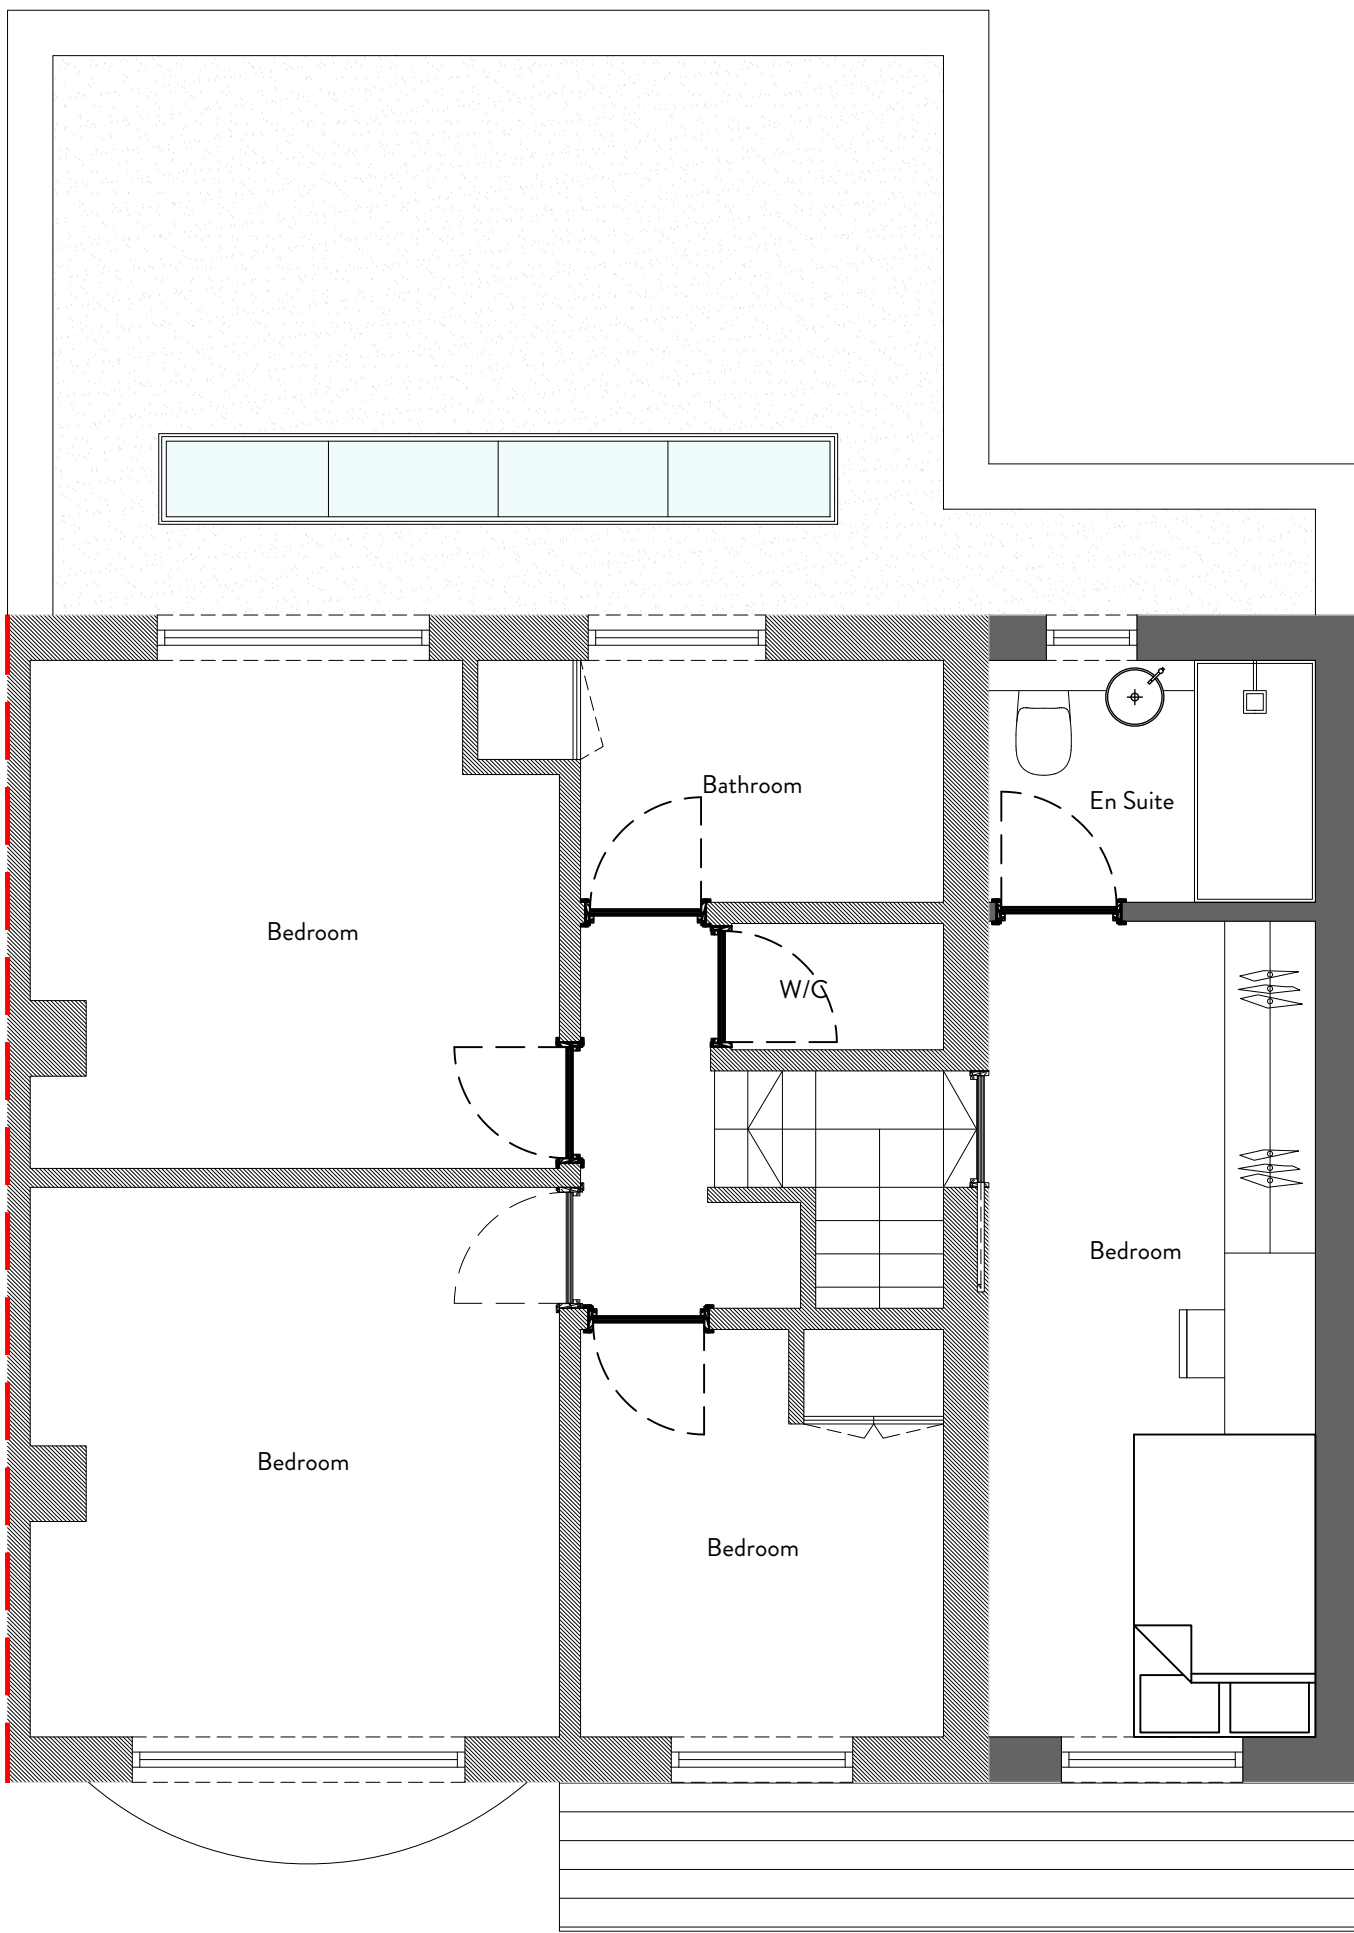

FIRST FLOOR PLAN
1:50

2019

TOP 3

ARCHITECTS

IN

KIRKLEES

2019

2019 BEST RATED

Best of

houzz

2018

SERVICE

REVISION	DESCRIPTION	DATE	NOTES
A	ALTERATIONS TO PLANNERS COMMENTS	4/10/19	
B	ALTERATIONS TO PLANNERS COMMENTS	21/10/19	
-	-	-	
-	-	-	
-			