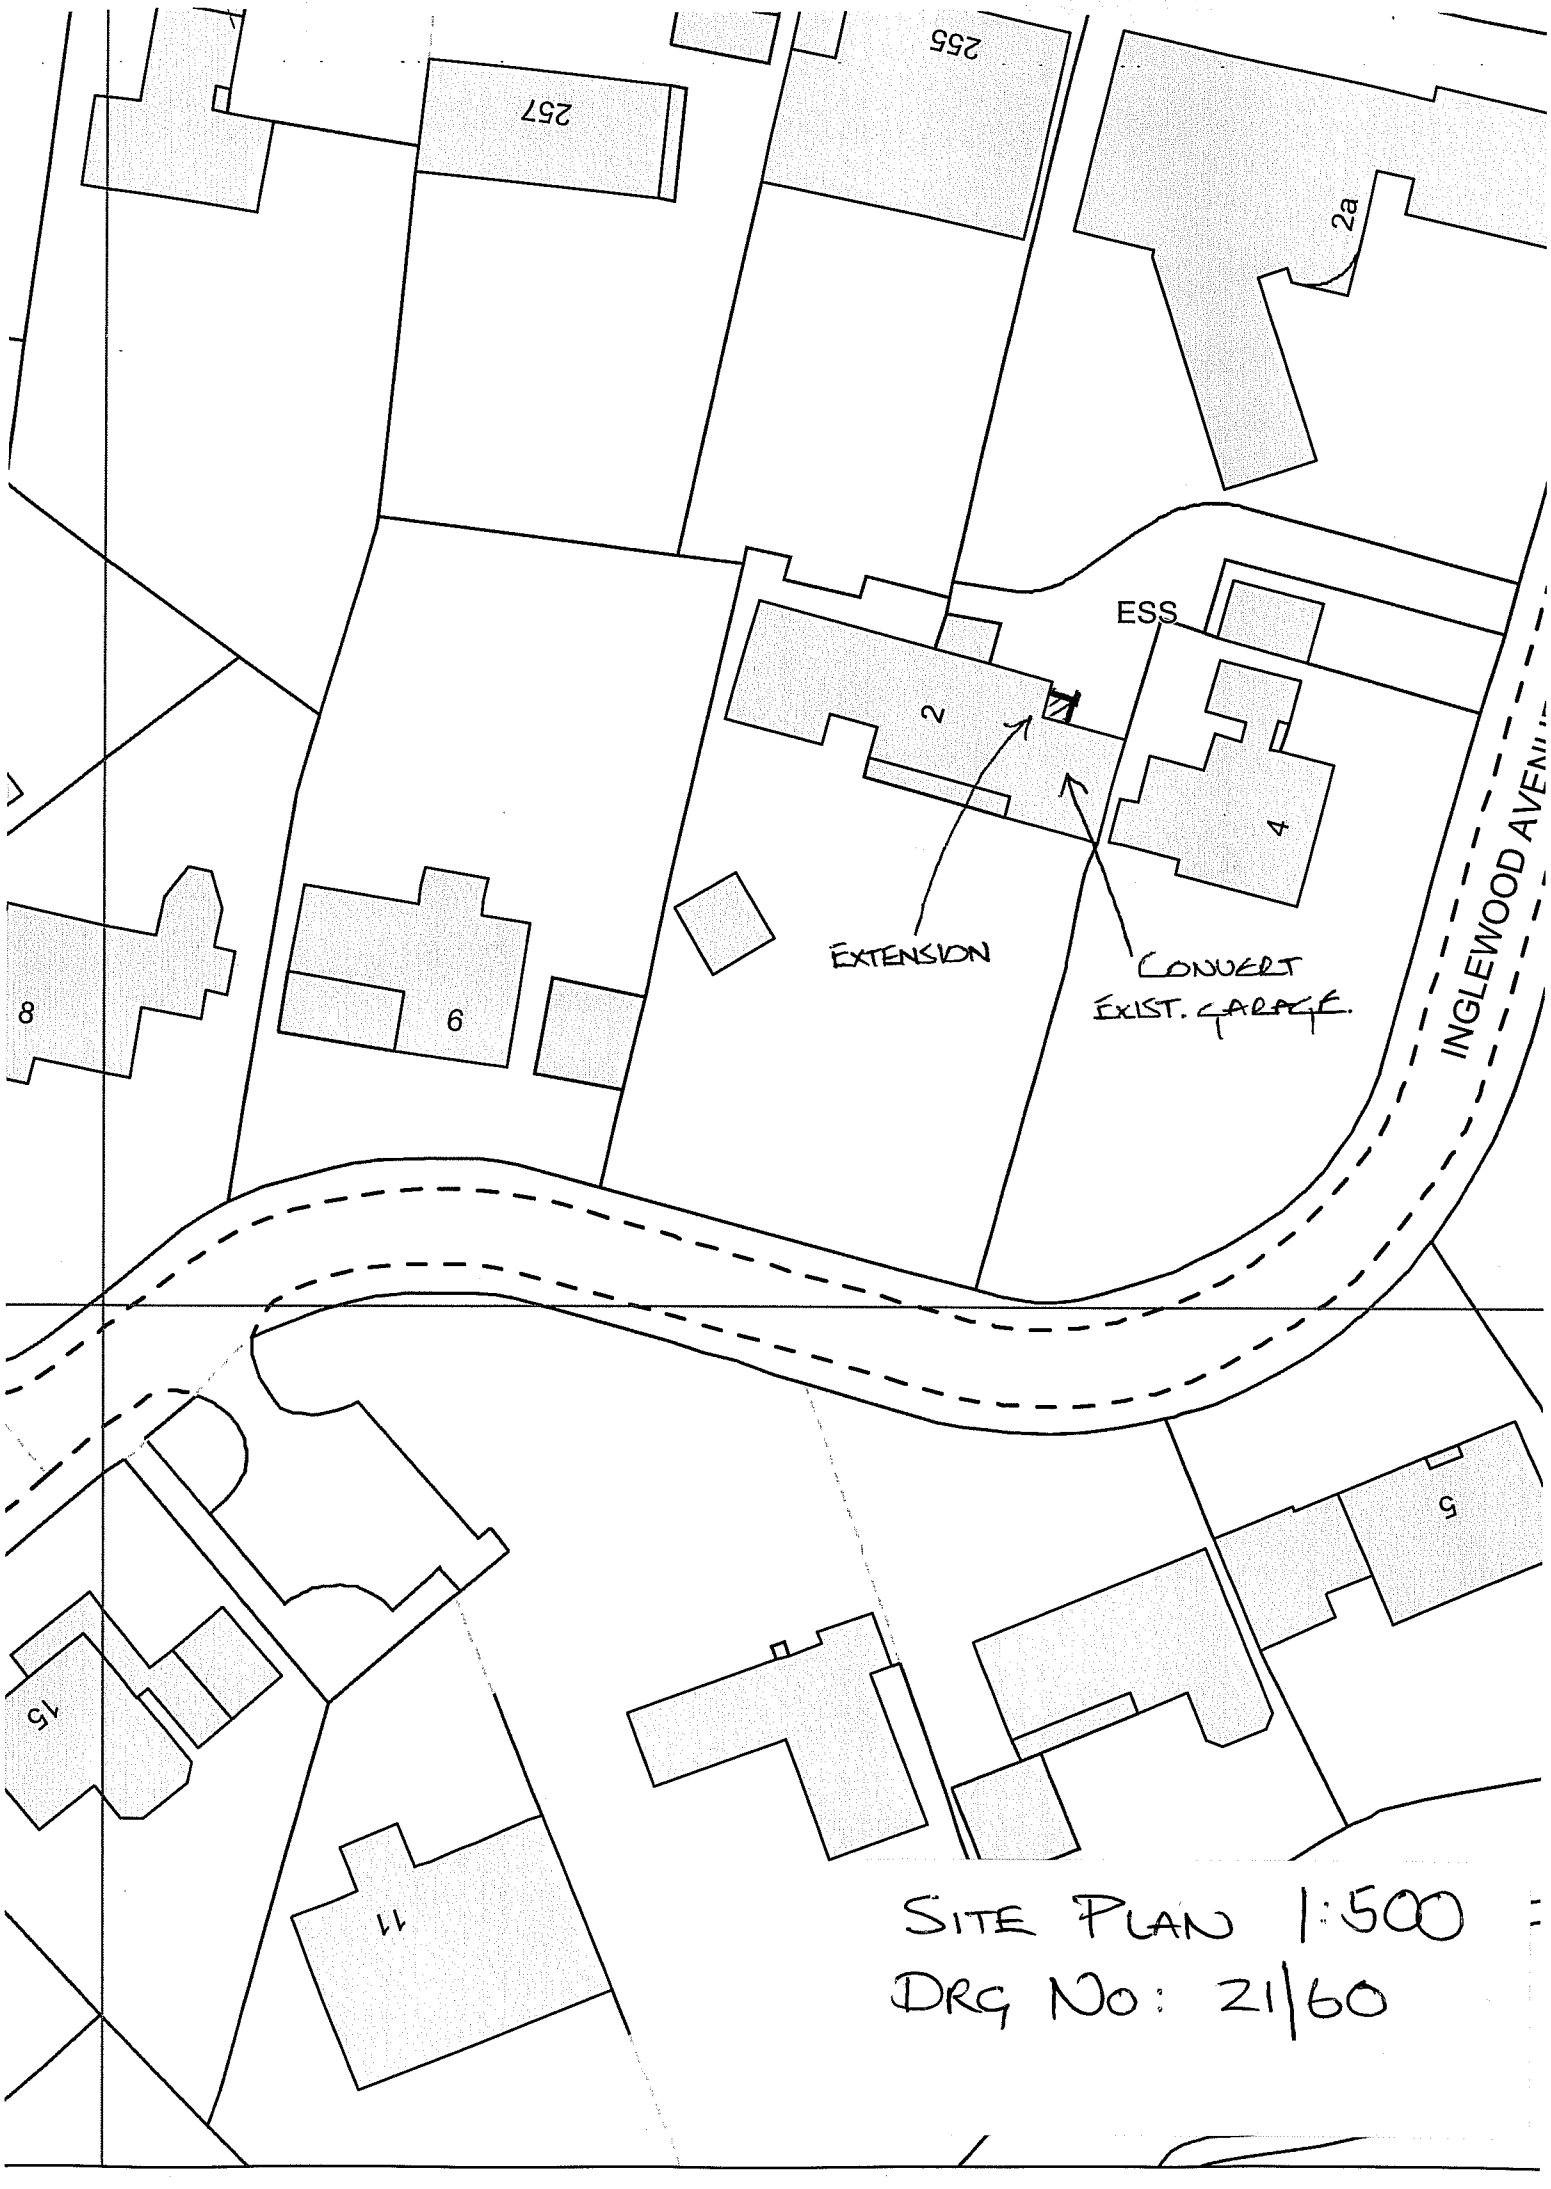

SITE PLAN 1:500

DRG No: 21/60