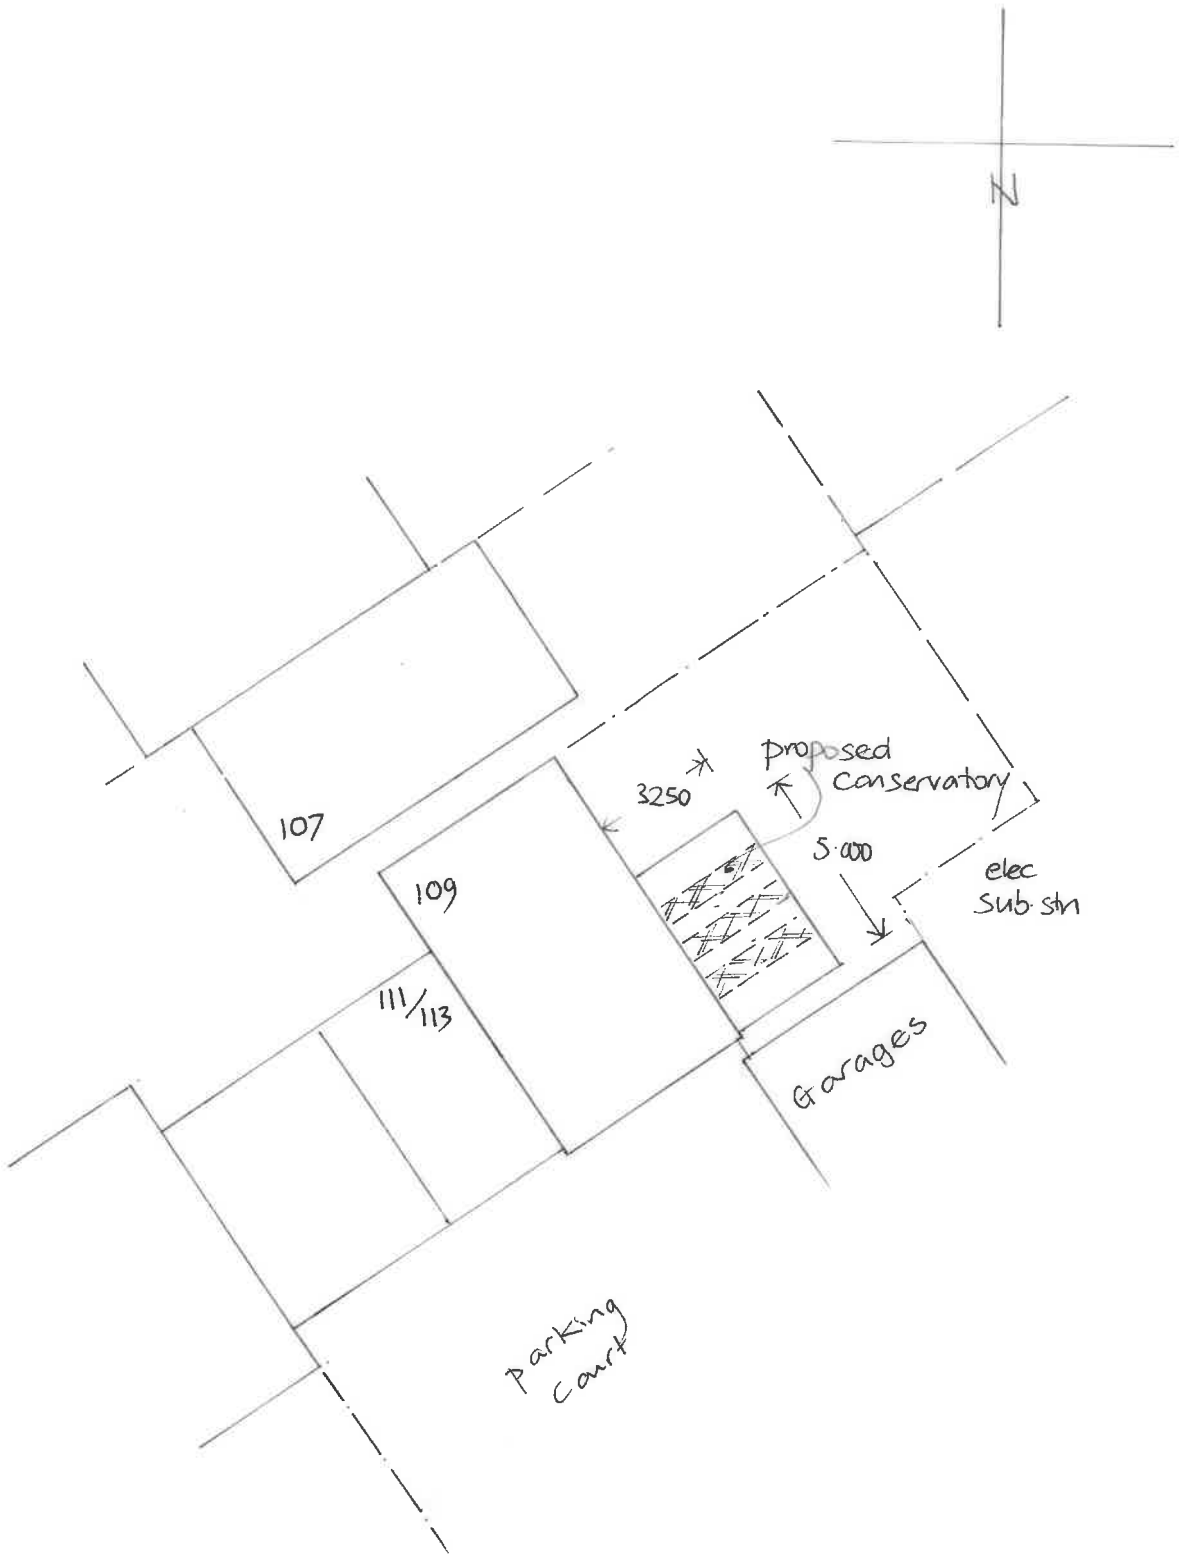

Site plan 1:200