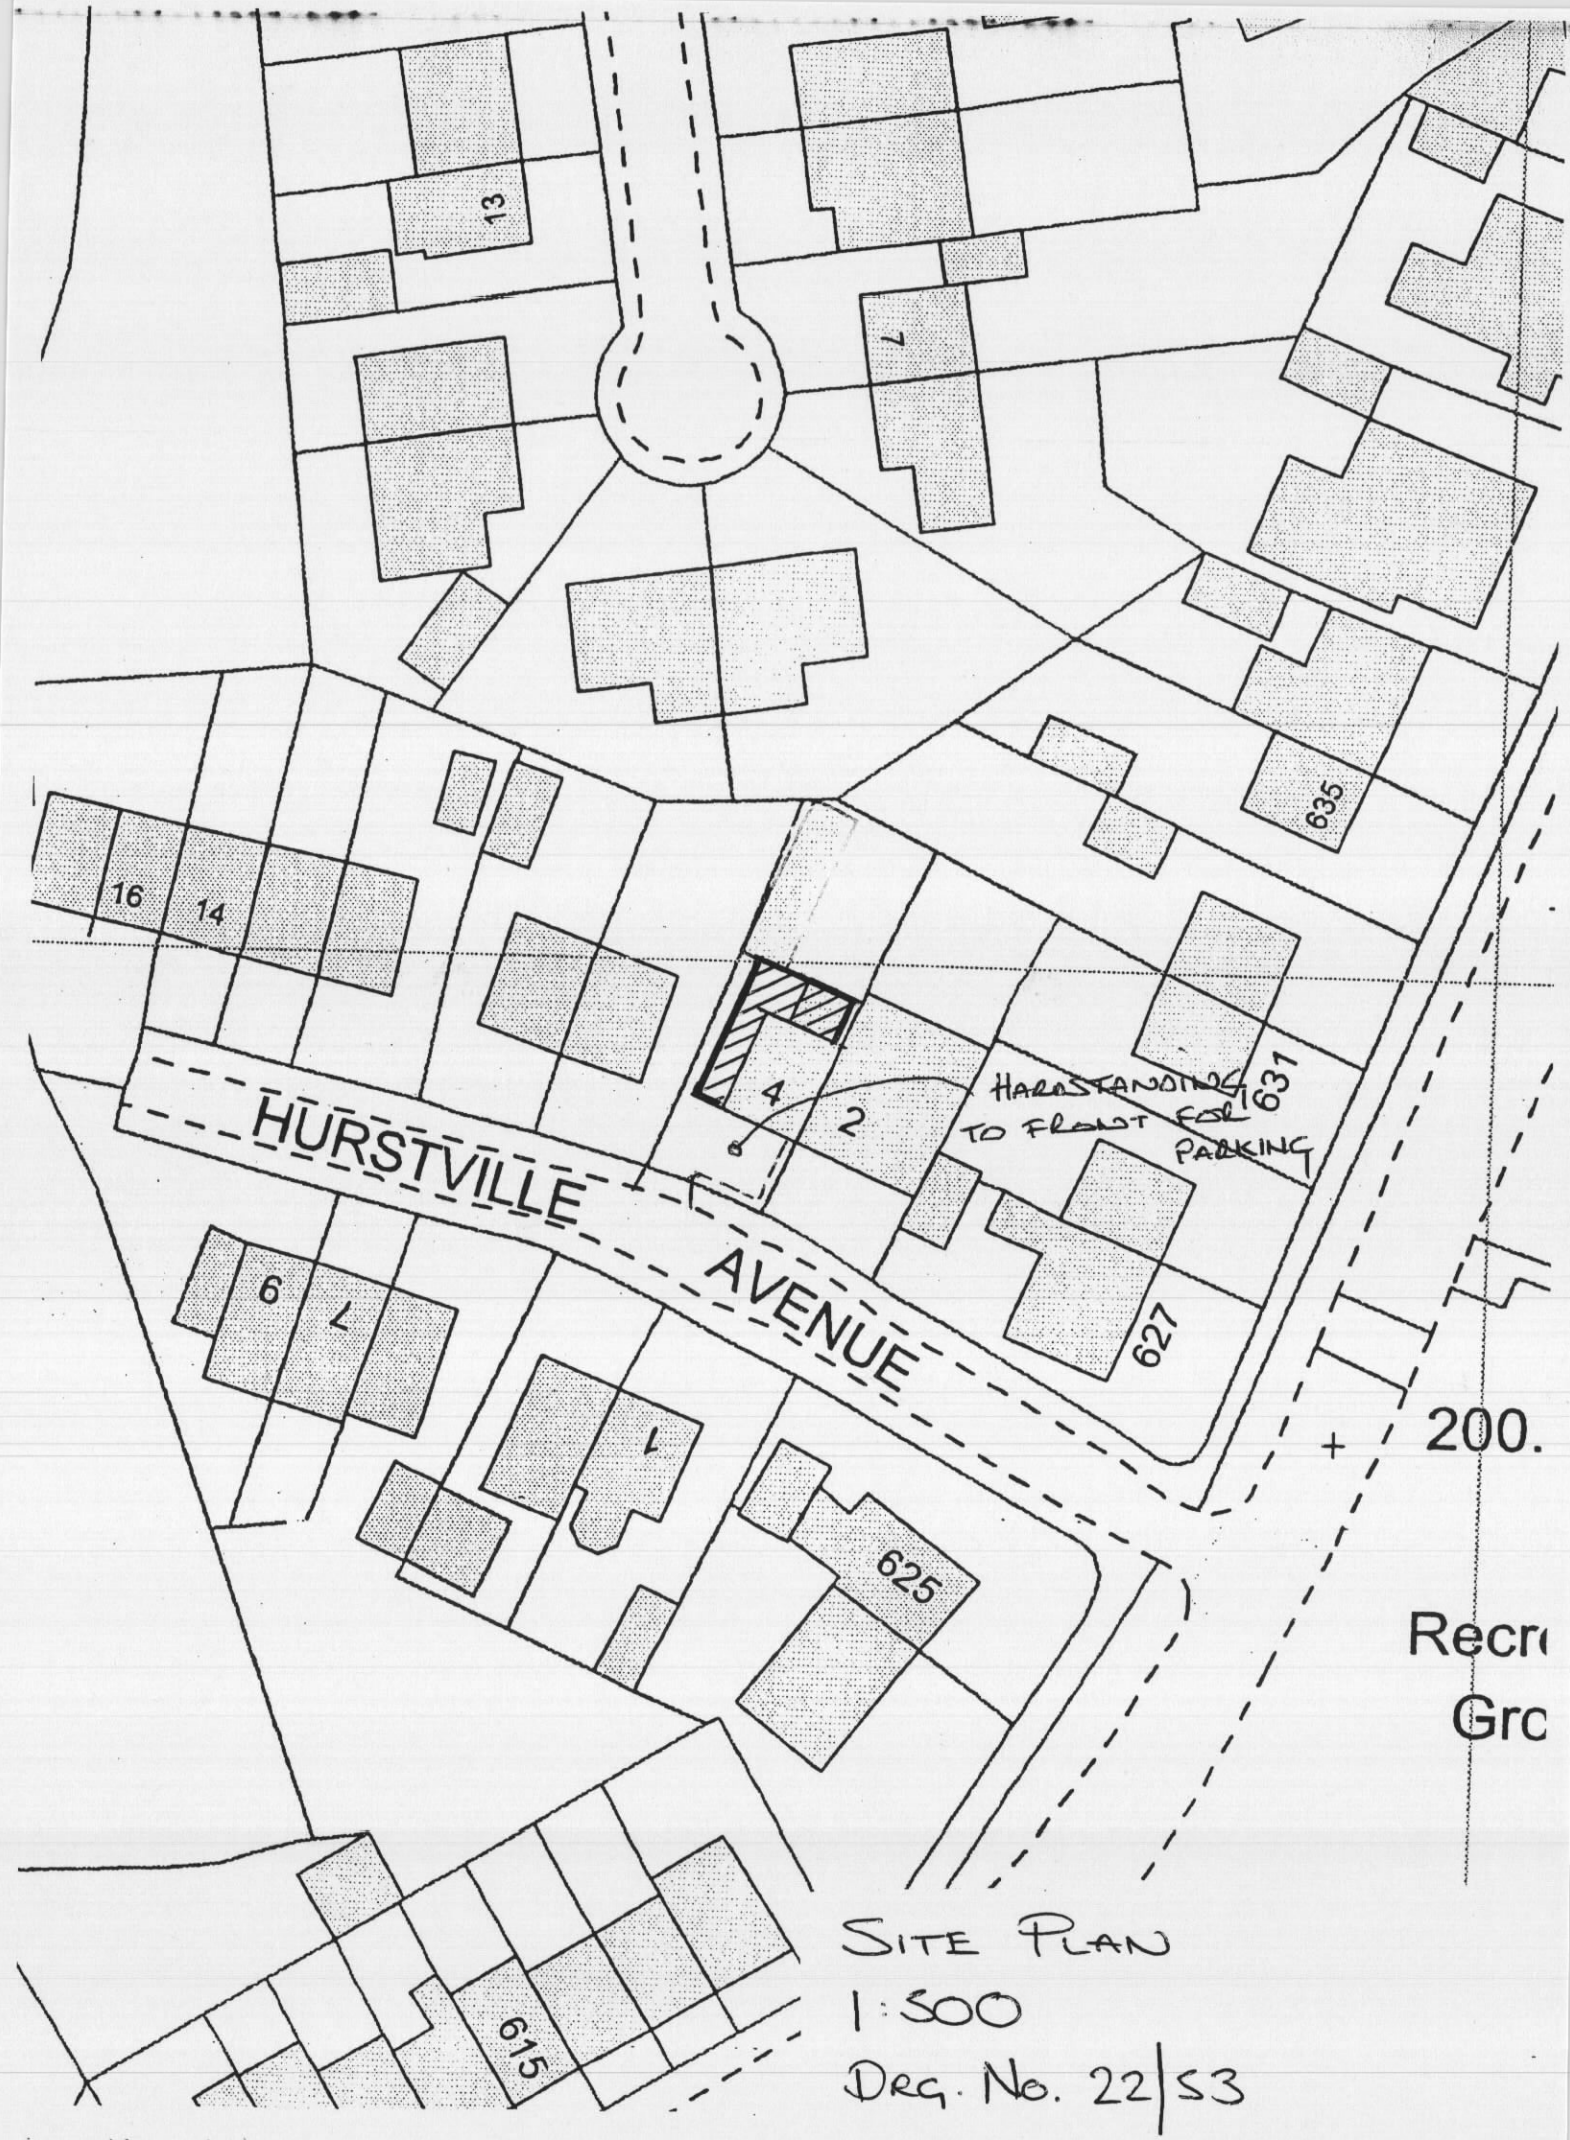

SITE PLAN
1:500
DRG. No. 22/53