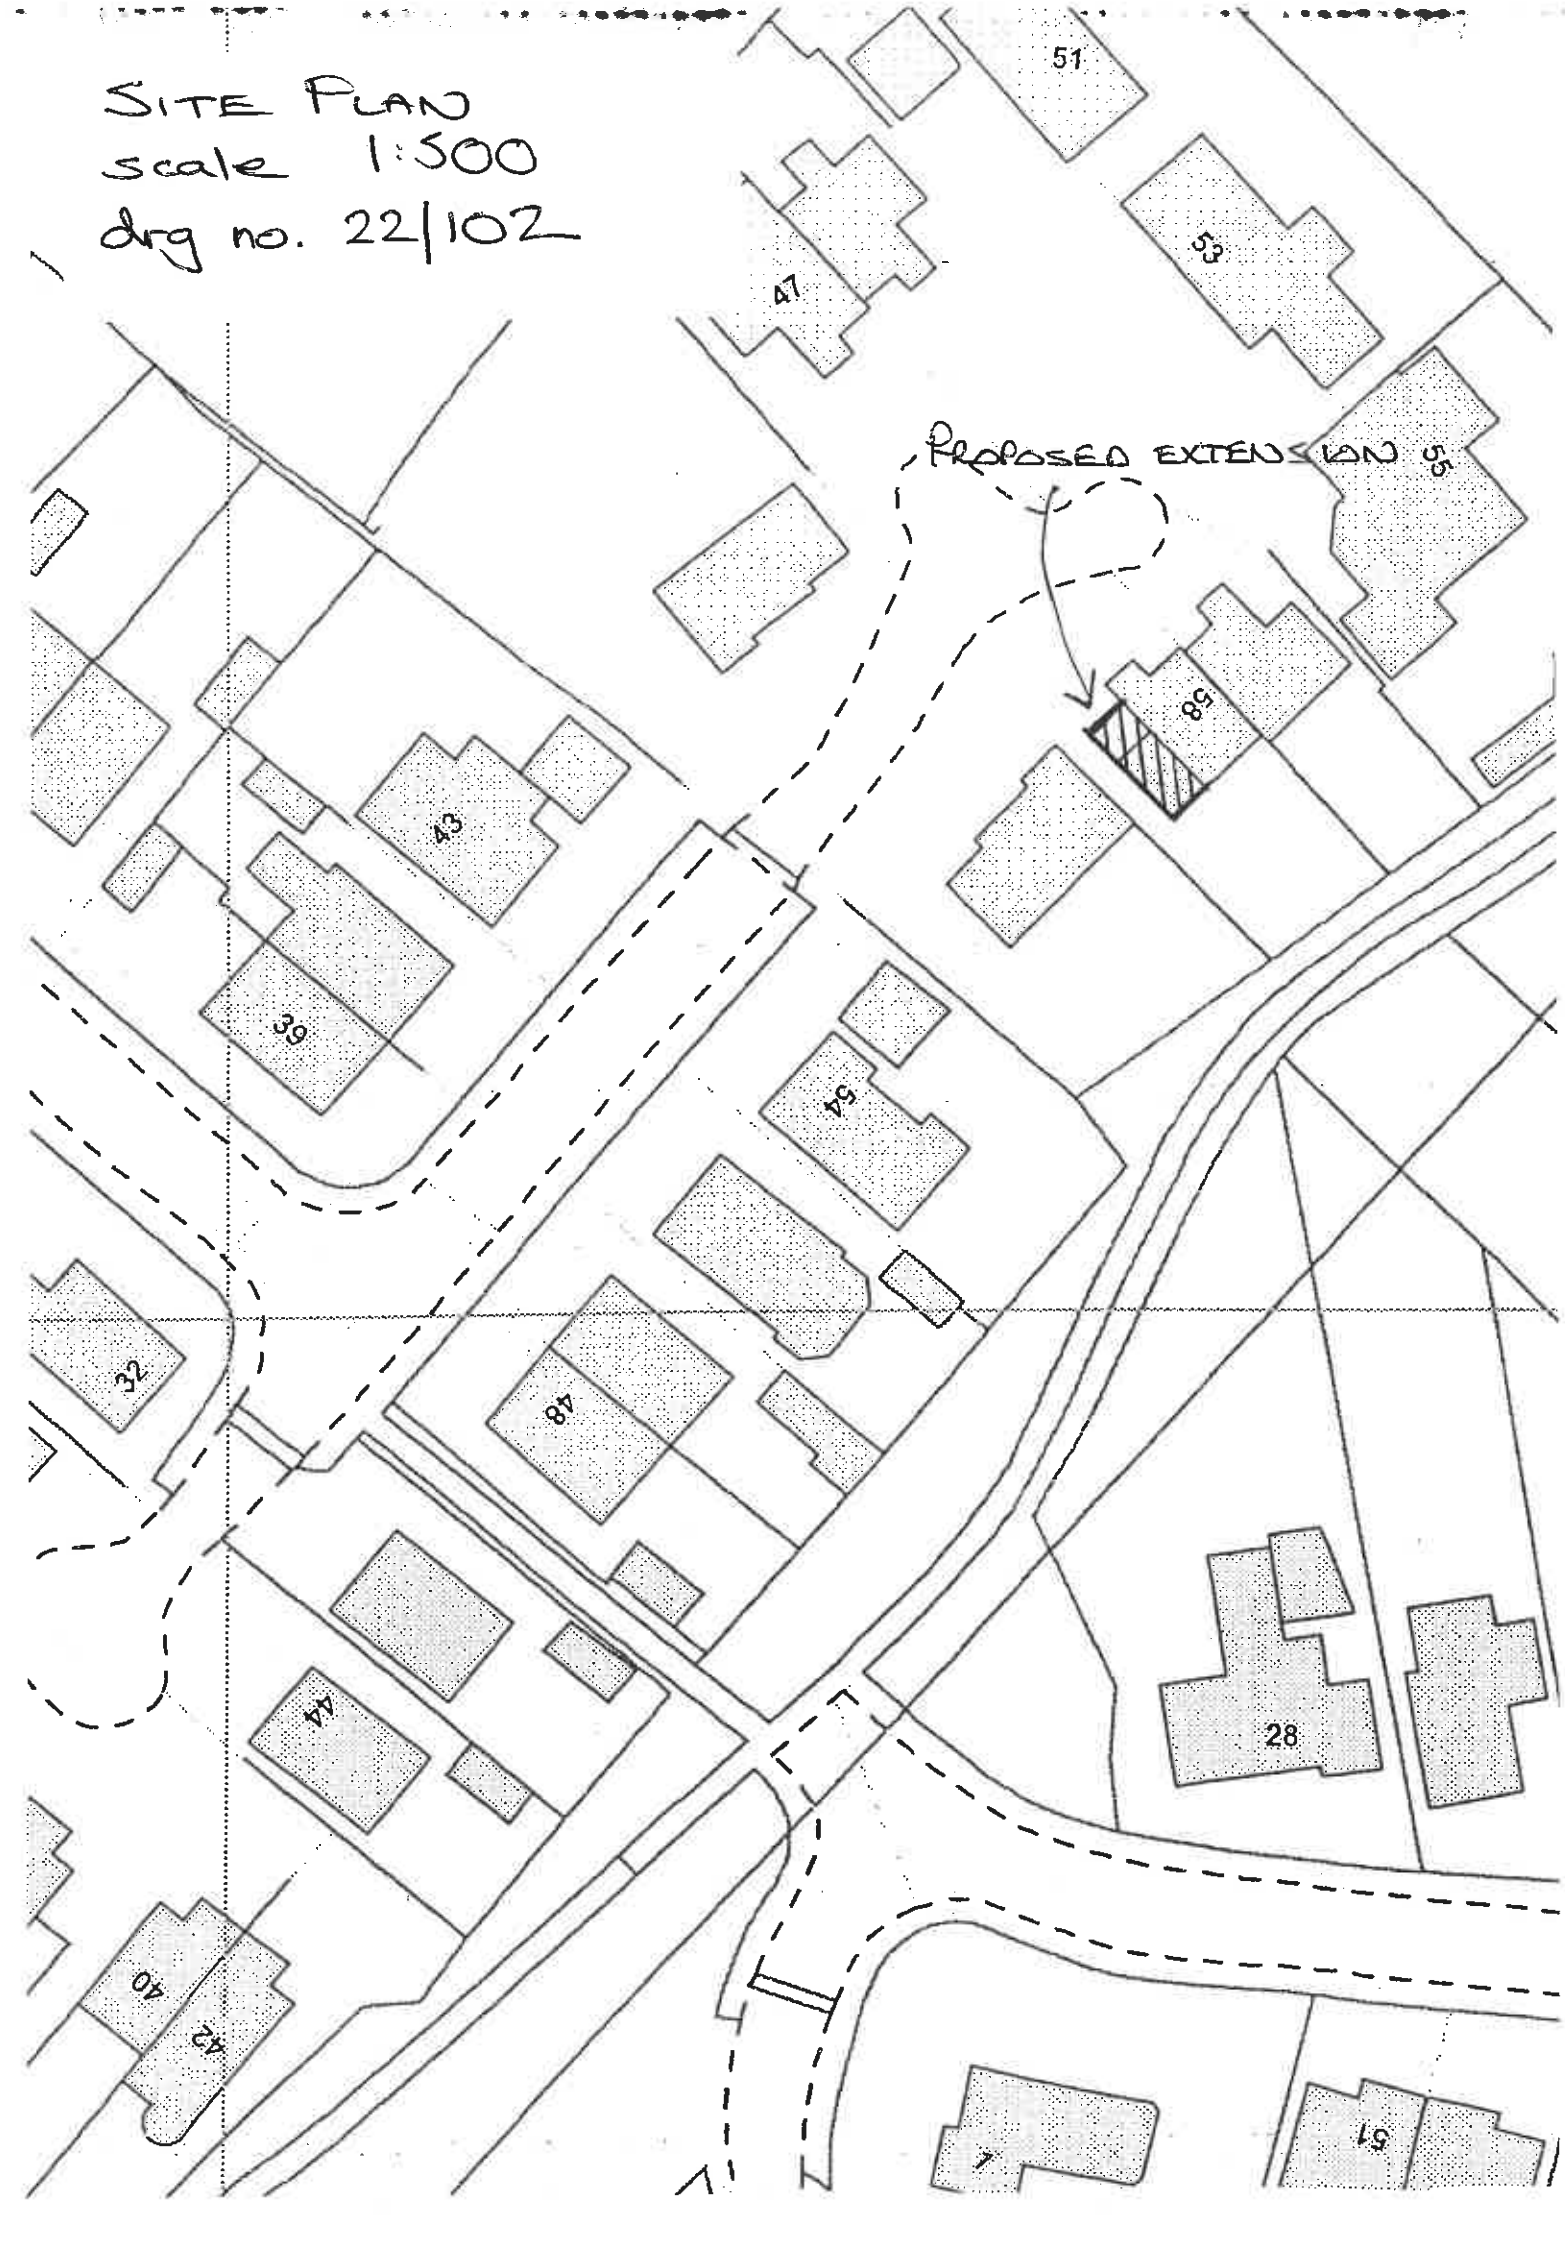
SITE PLAN
scale 1:500
drg no. 22/102
PROPOSED EXTENSION
51
47
53
55
58
43
39
54
32
48
44
28
40
42
7
57