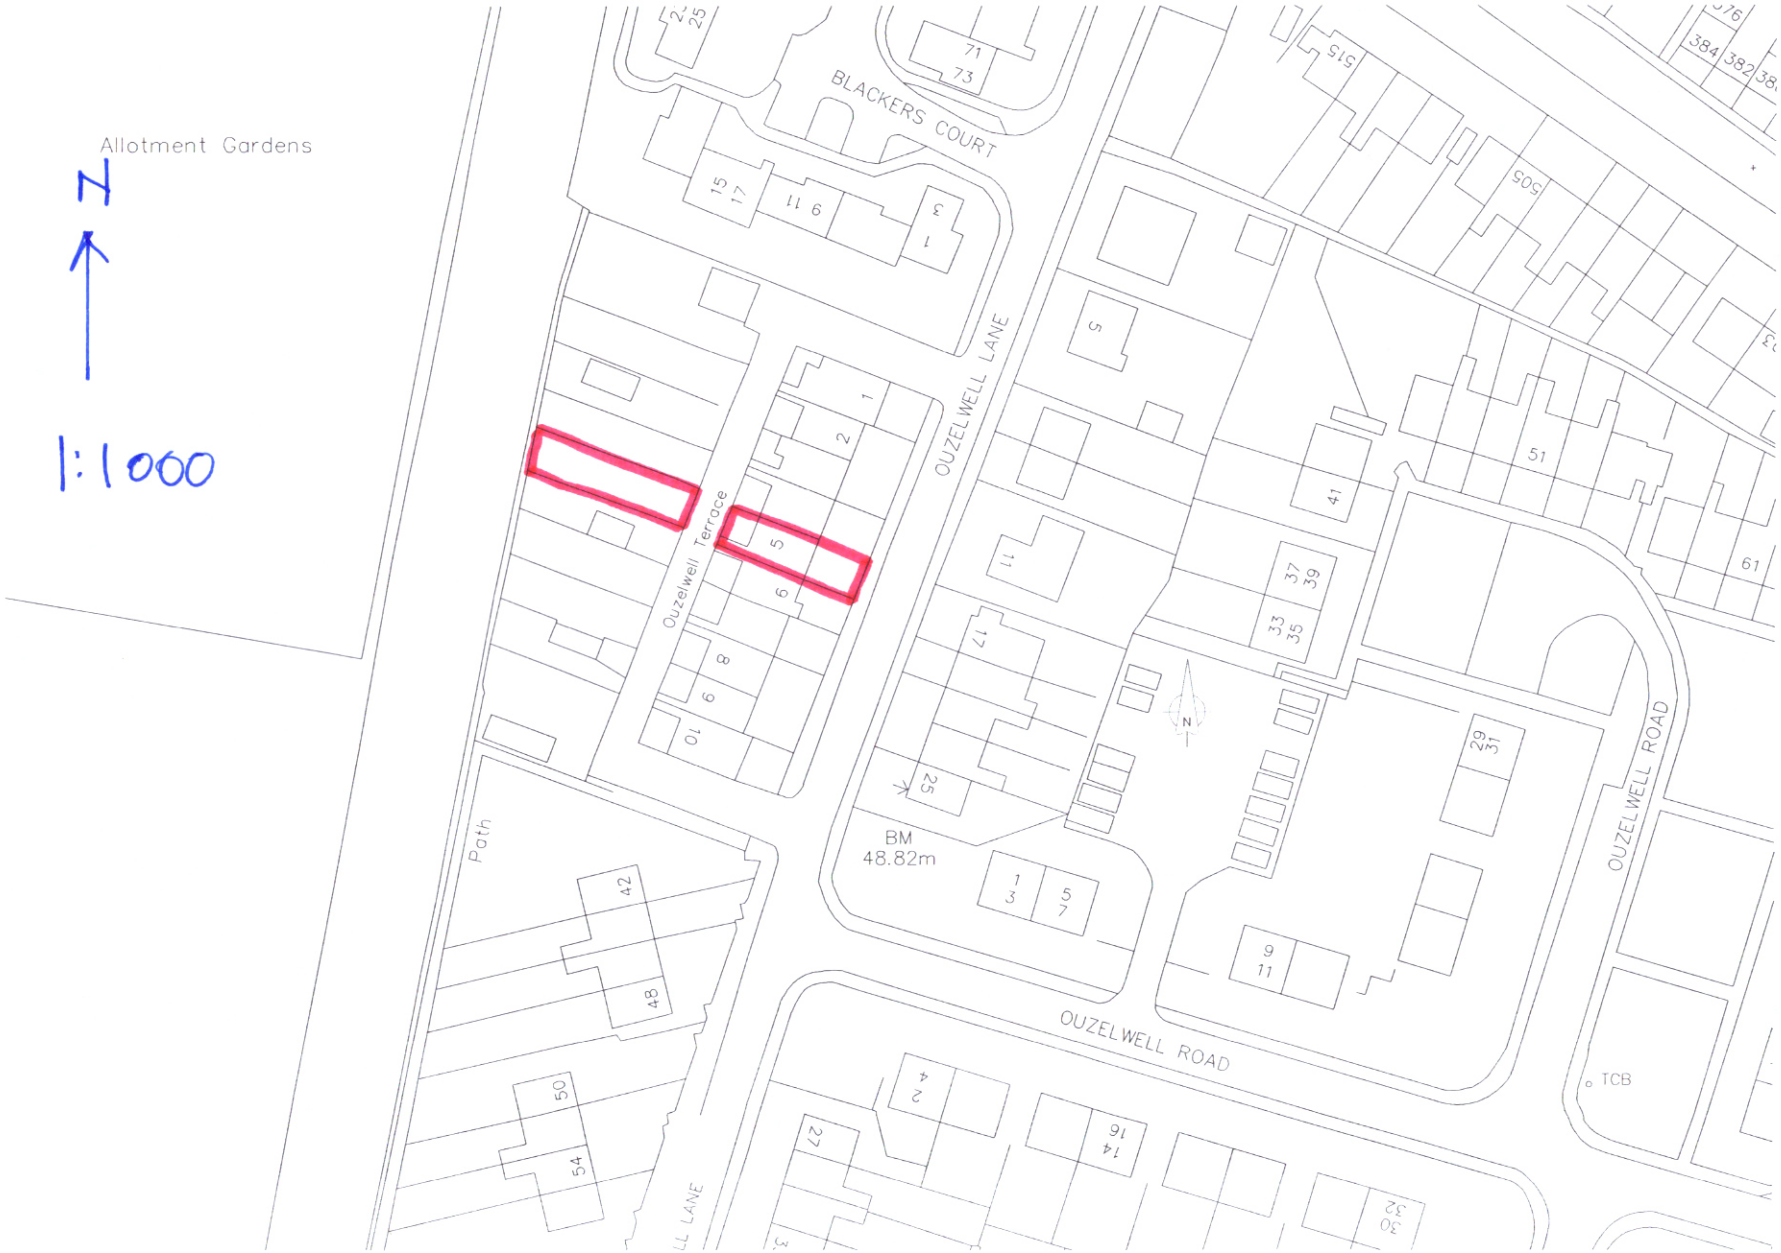

Allotment Gardens
N
1:1000
BLACKERS COURT
OUZELWELL LANE
Ouzelwell Terrace
OUZELWELL ROAD
Path
BM
48.82m
TCB