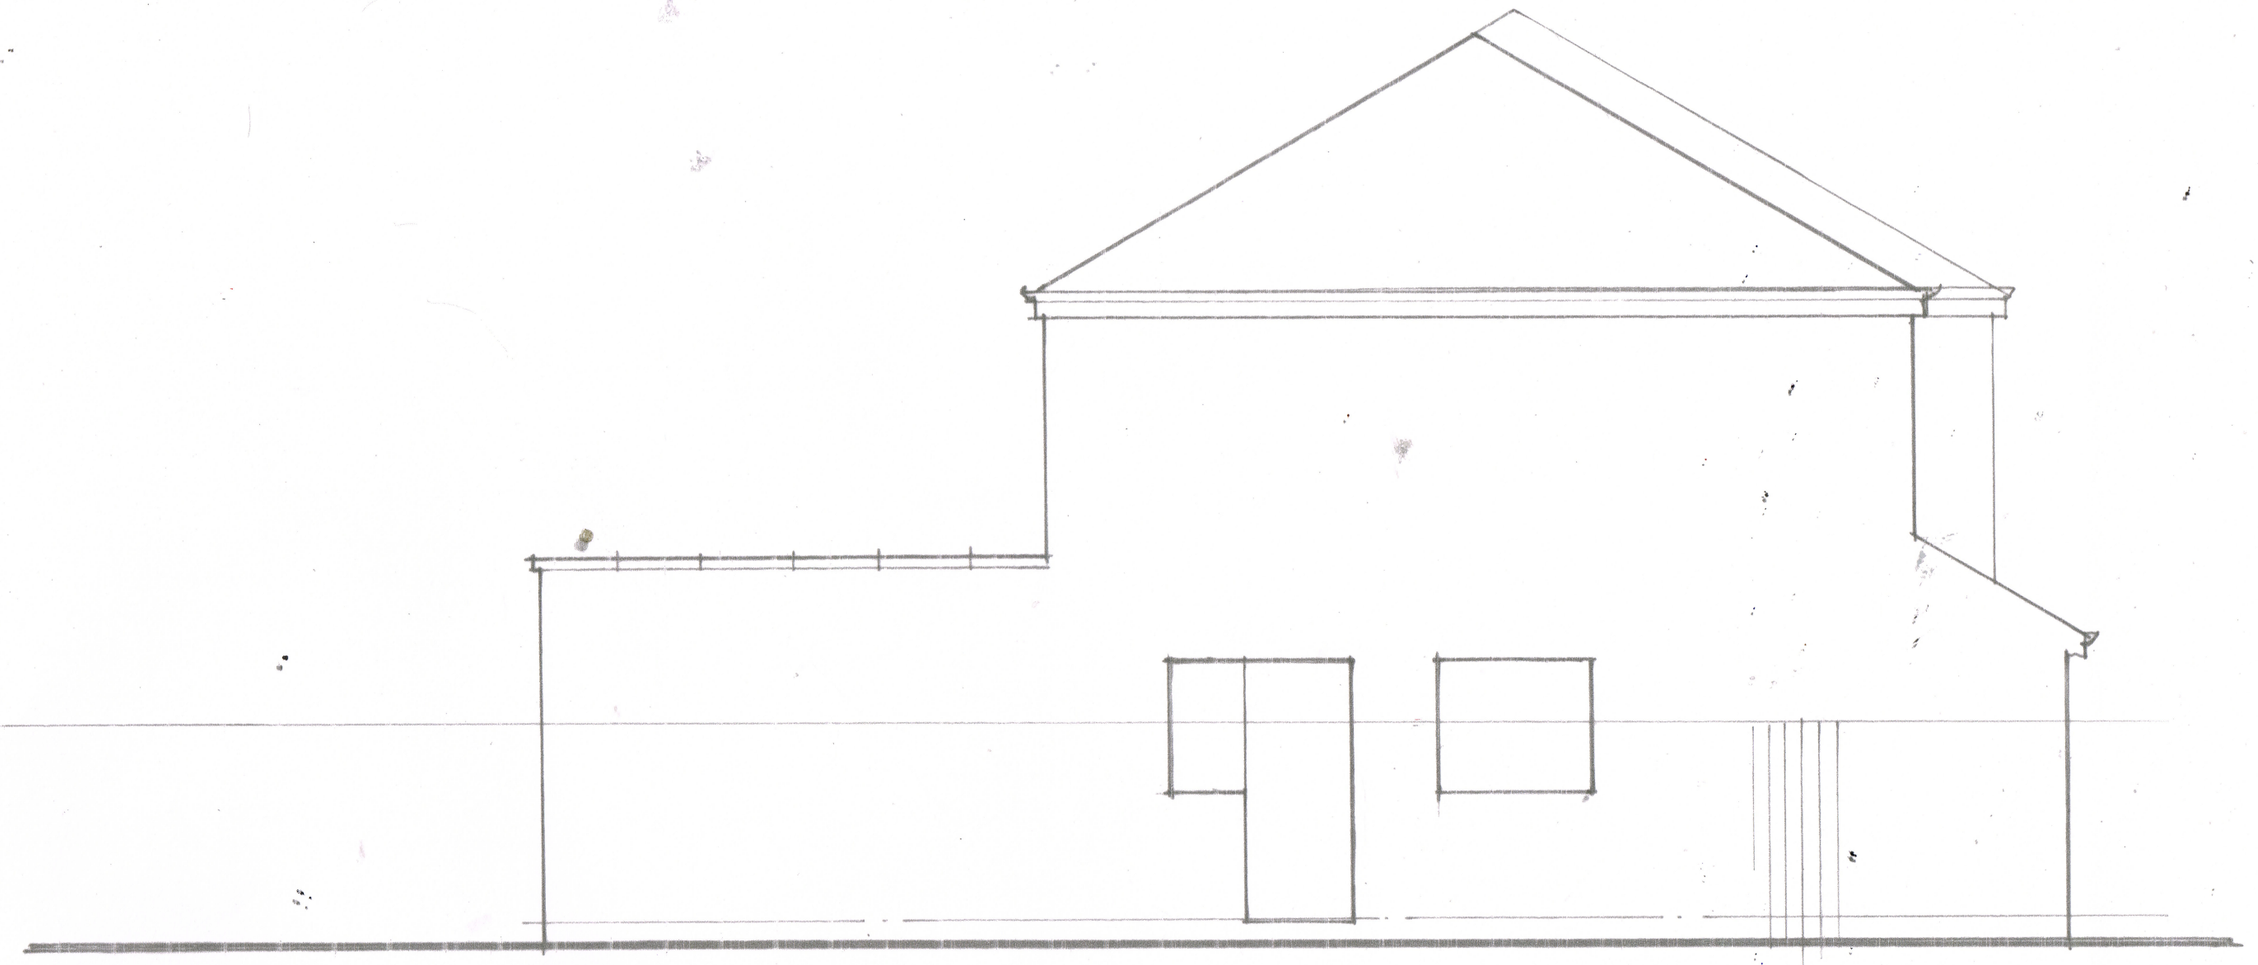


EXISTING SIDE ELEVATION
SCALE 1:50 @ A3.

DRG No HL/100/3