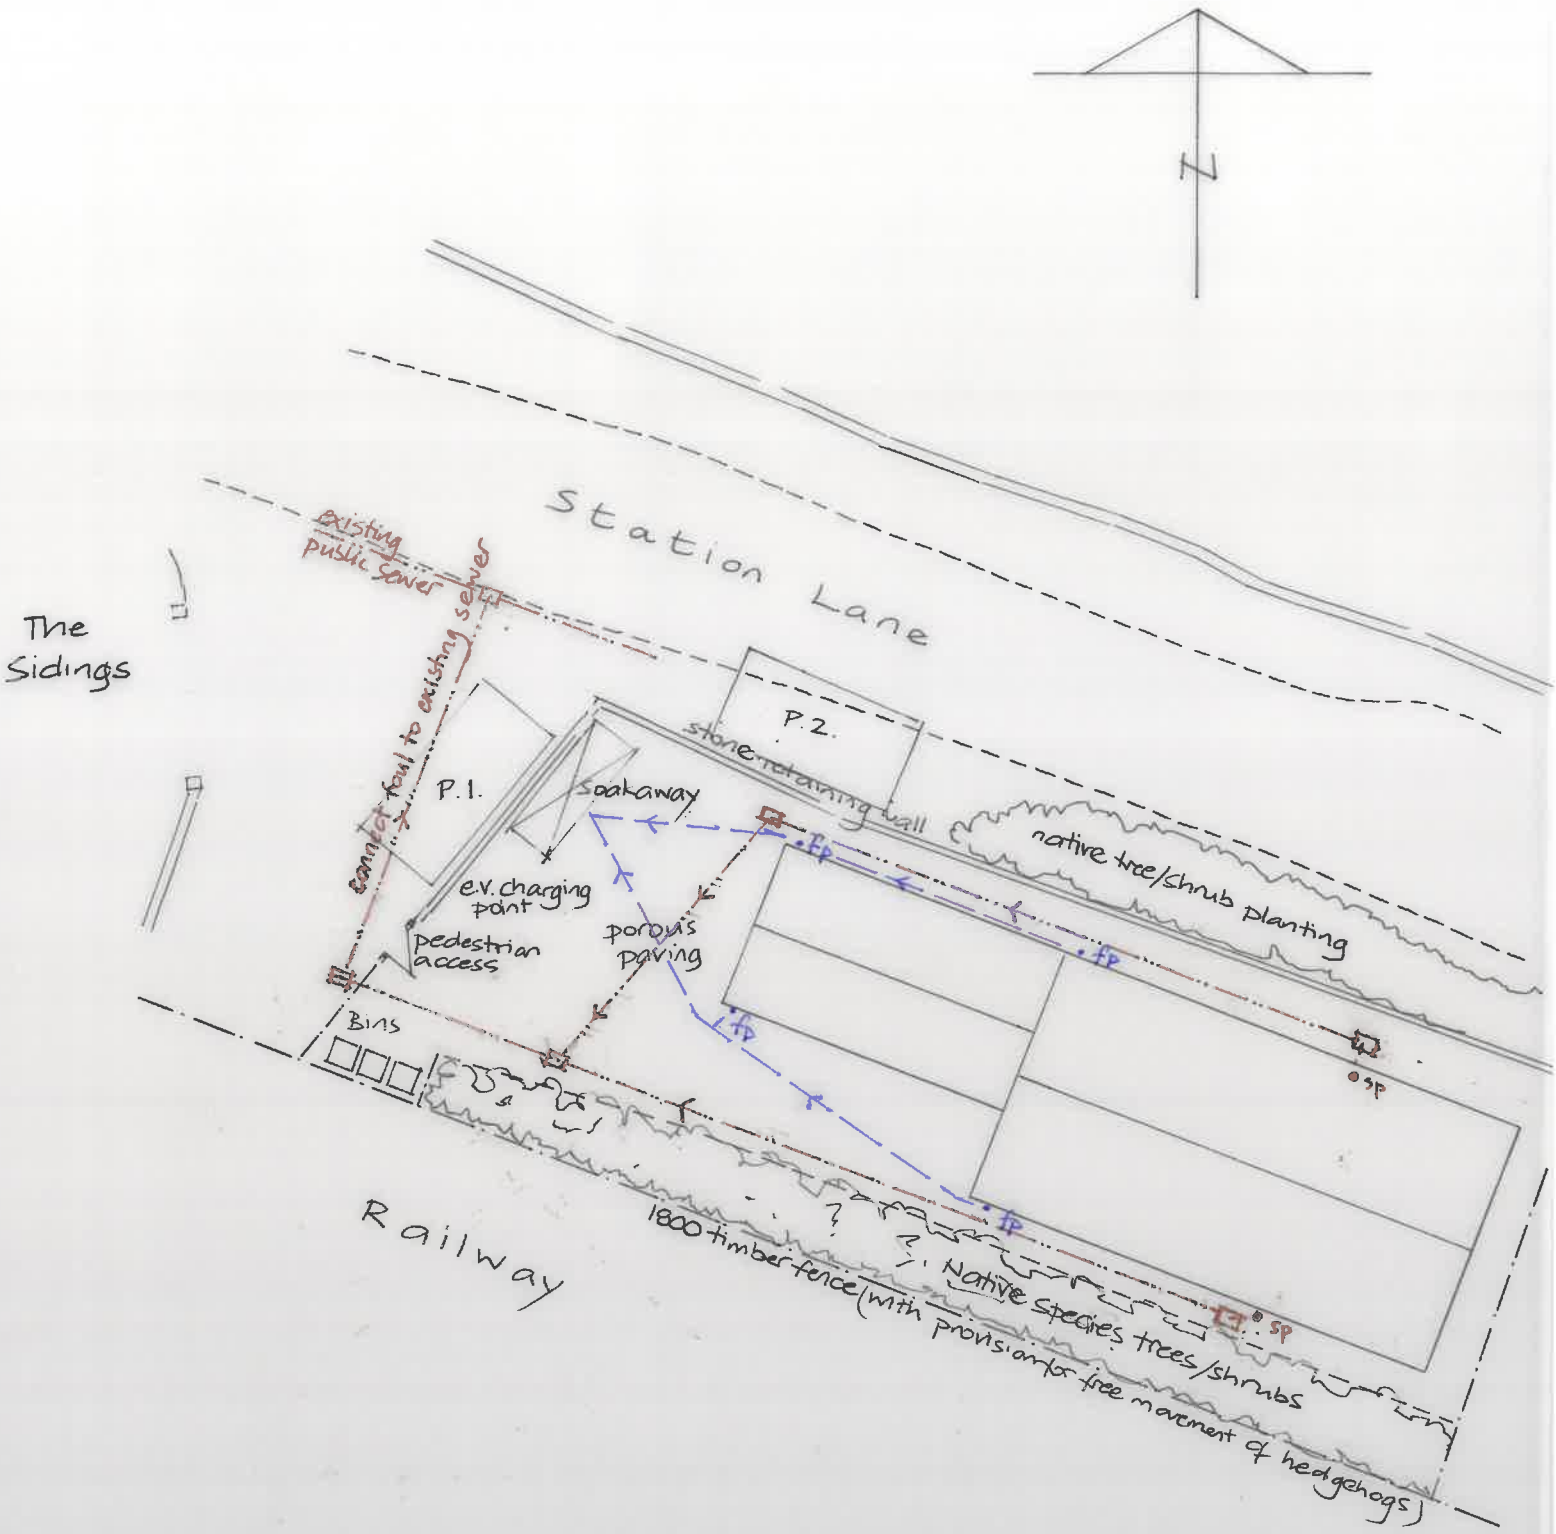


Site plan 1:200