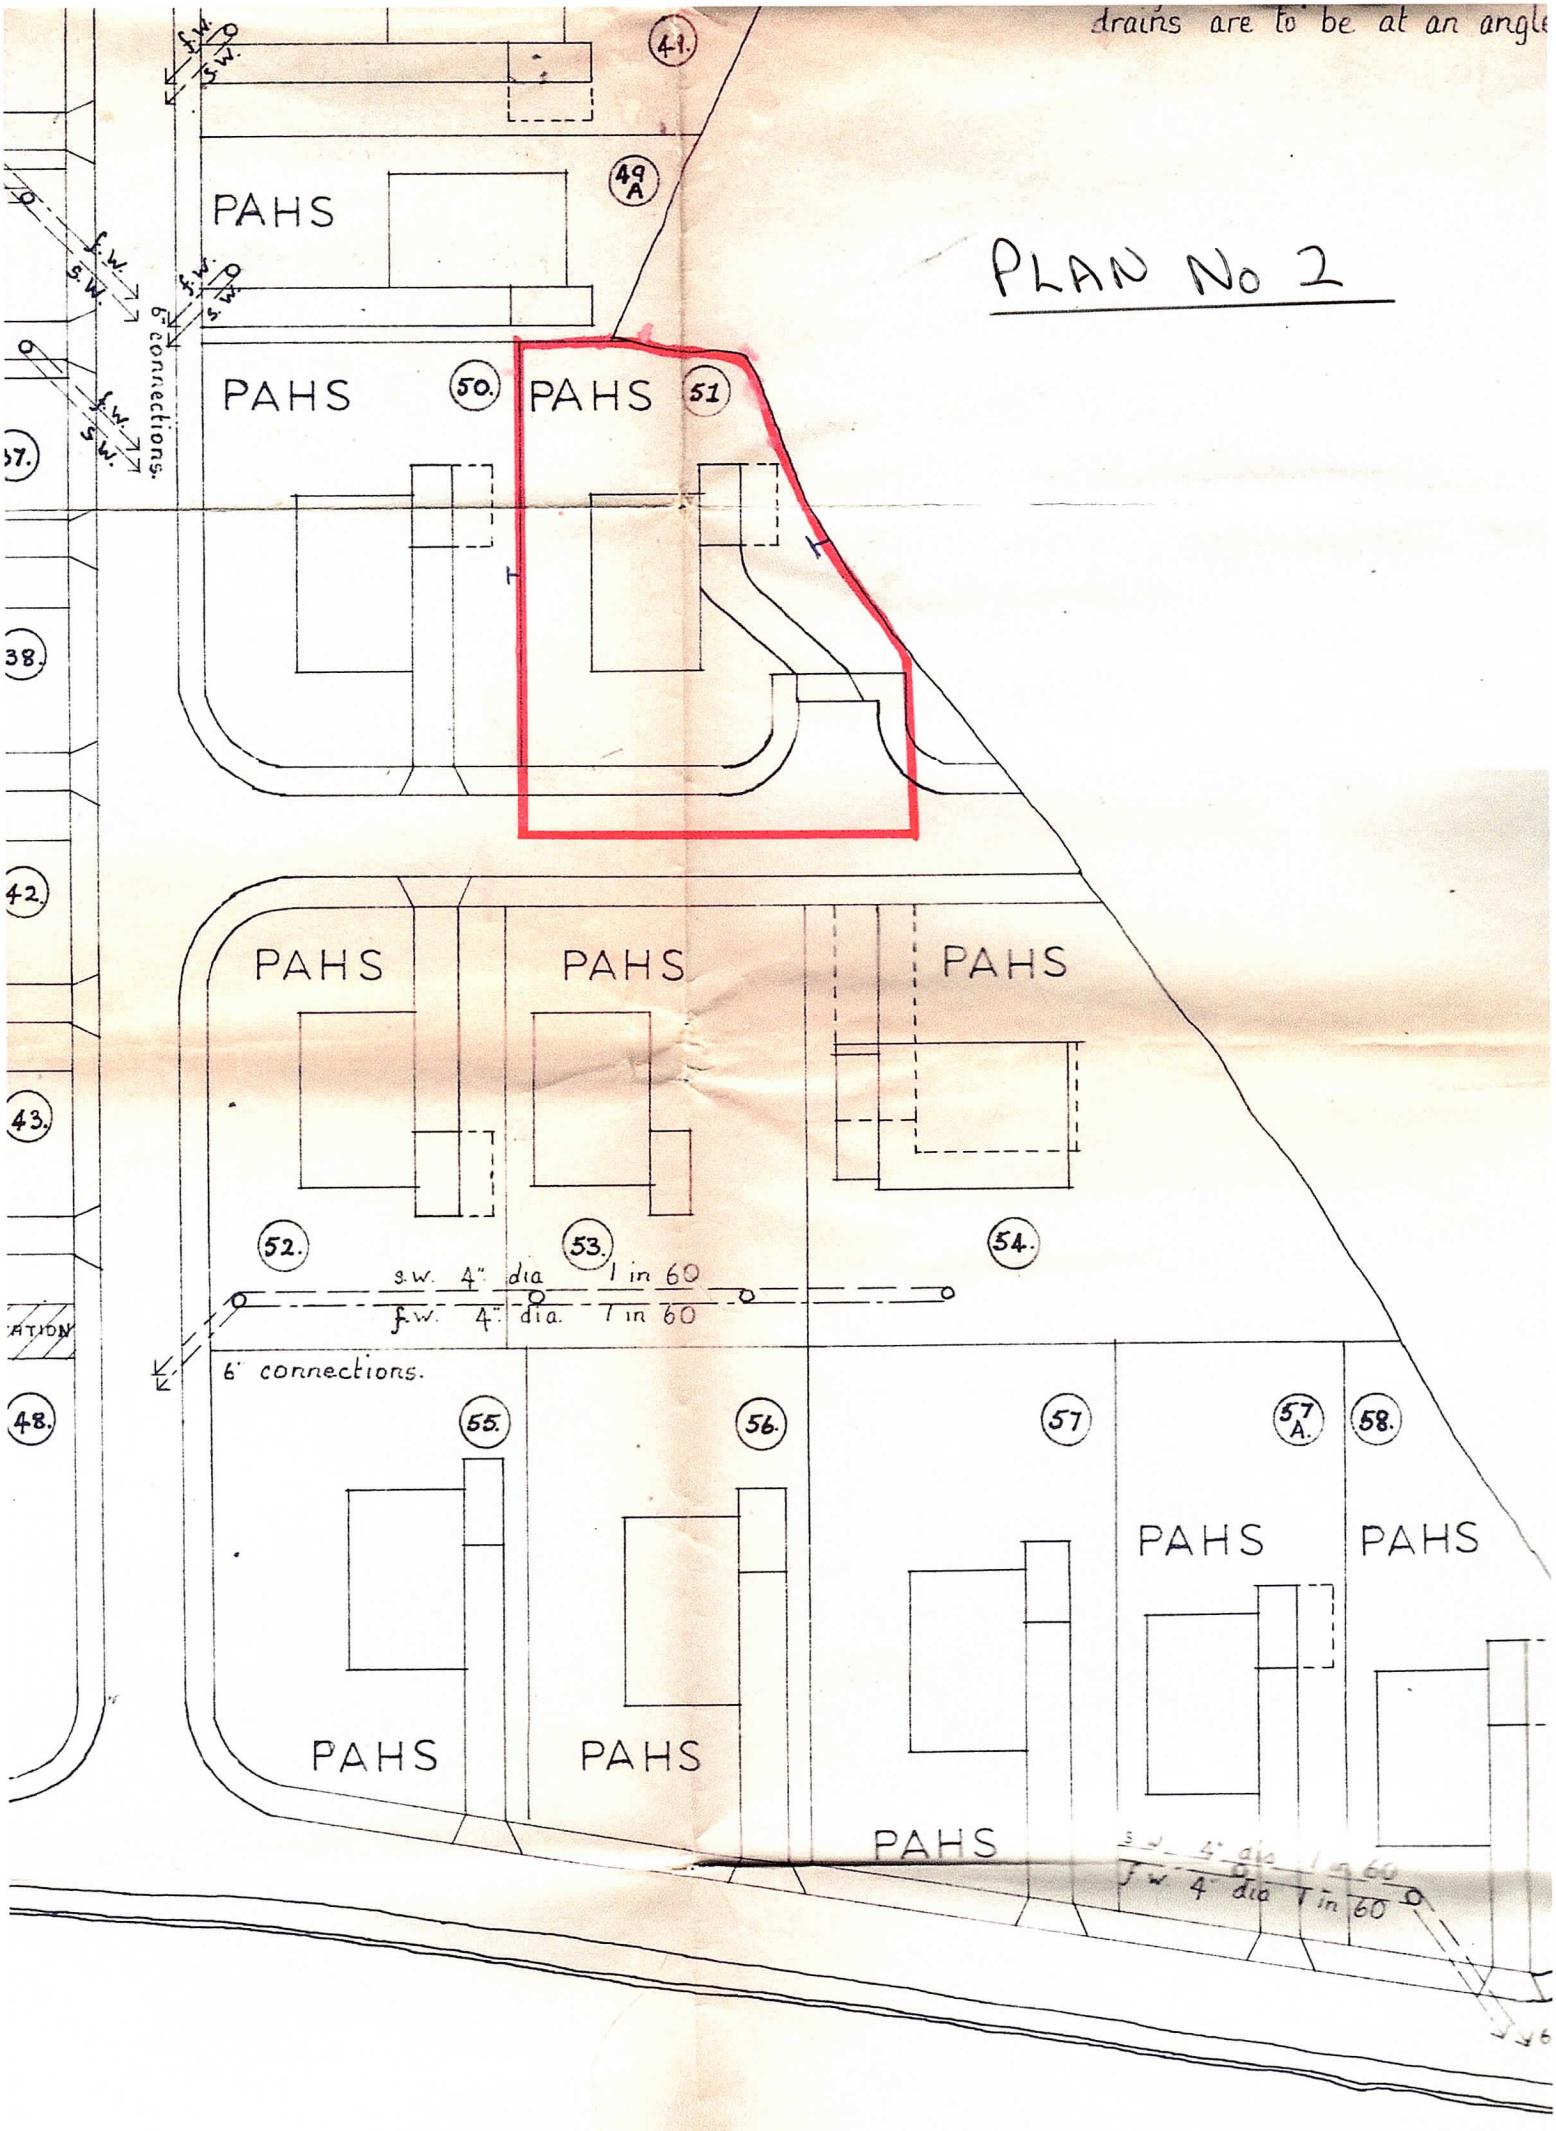

drains are to be at an angle
PLAN No 2
41.
49 A
PAHS
PAHS
50.
PAHS
51
6' connections.
37.
38.
42.
PAHS
PAHS
PAHS
43.
52.
53.
54.
s.w. 4" dia 1 in 60
f.w. 4" dia. 1 in 60
6' connections.
48.
55.
56.
57
57 A.
58.
PAHS
PAHS
PAHS
PAHS
PAHS
s.w. 4" dia 1 in 60
f.w. 4" dia 1 in 60