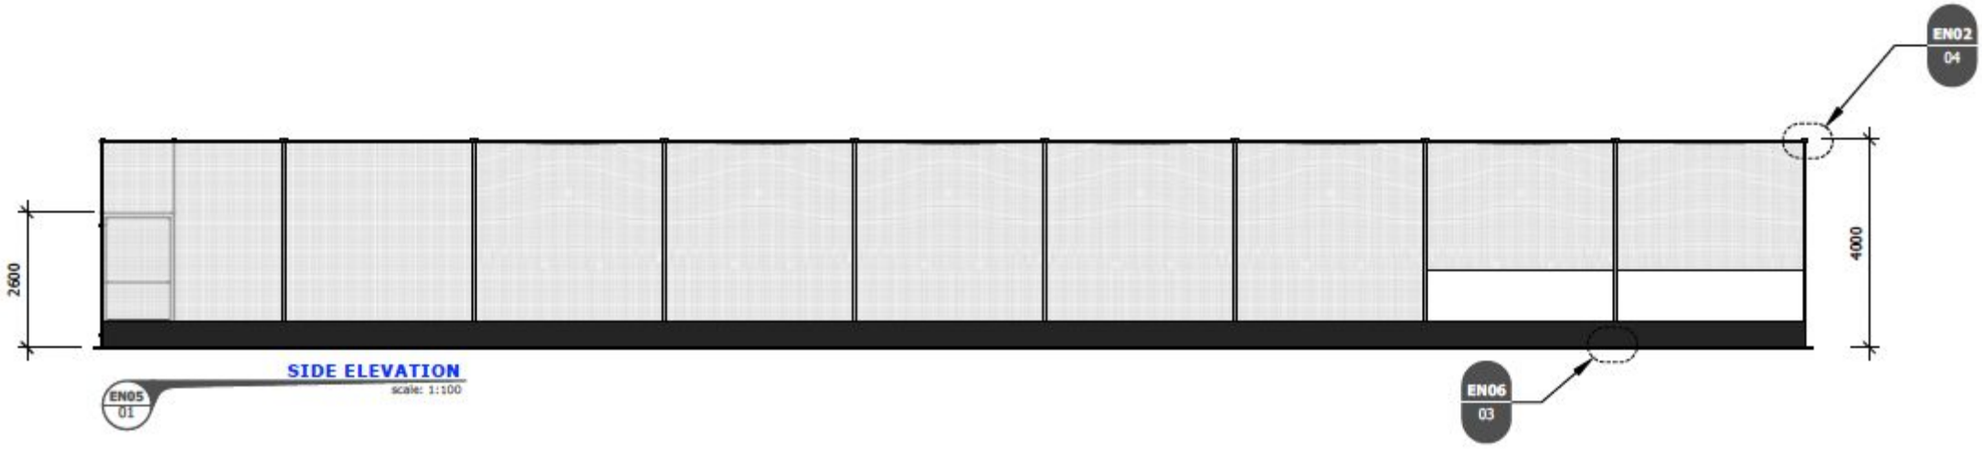

SIDE ELEVATION
scale: 1:100
EN05 01

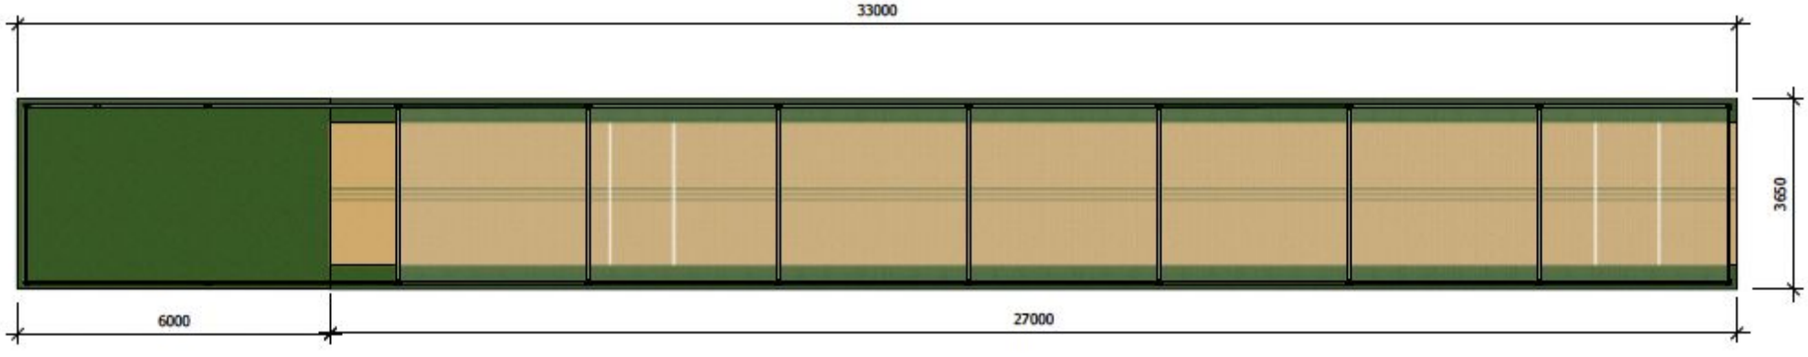
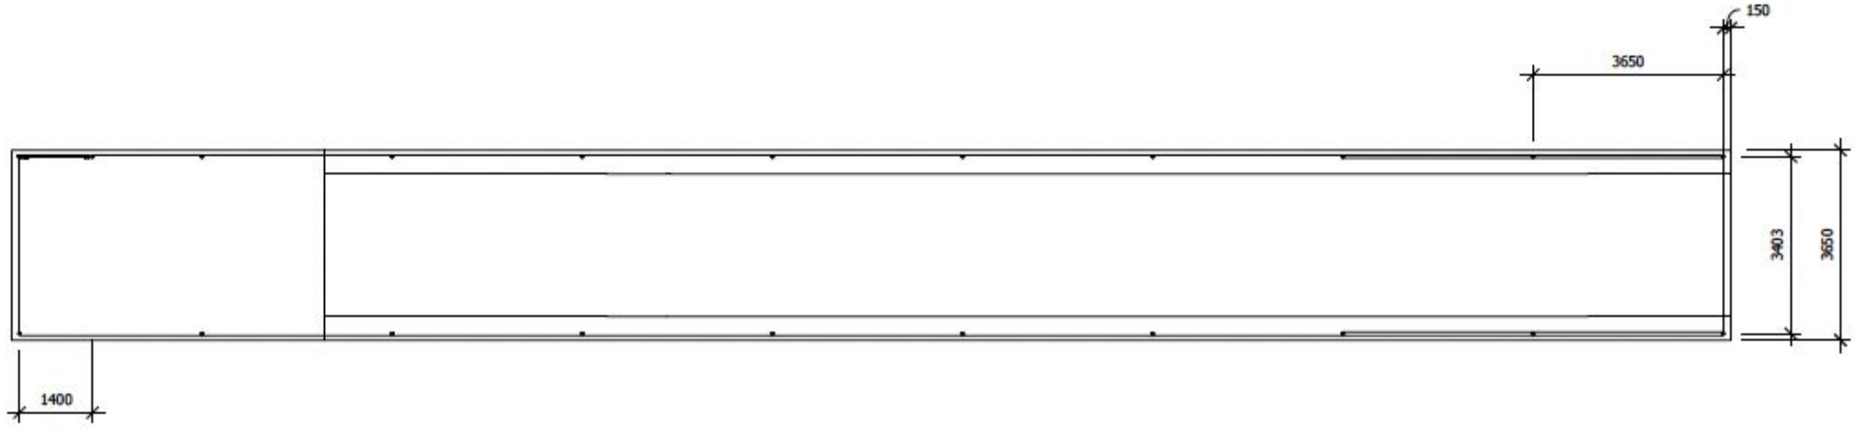
PLAN
scale: 1:100
EN05 02