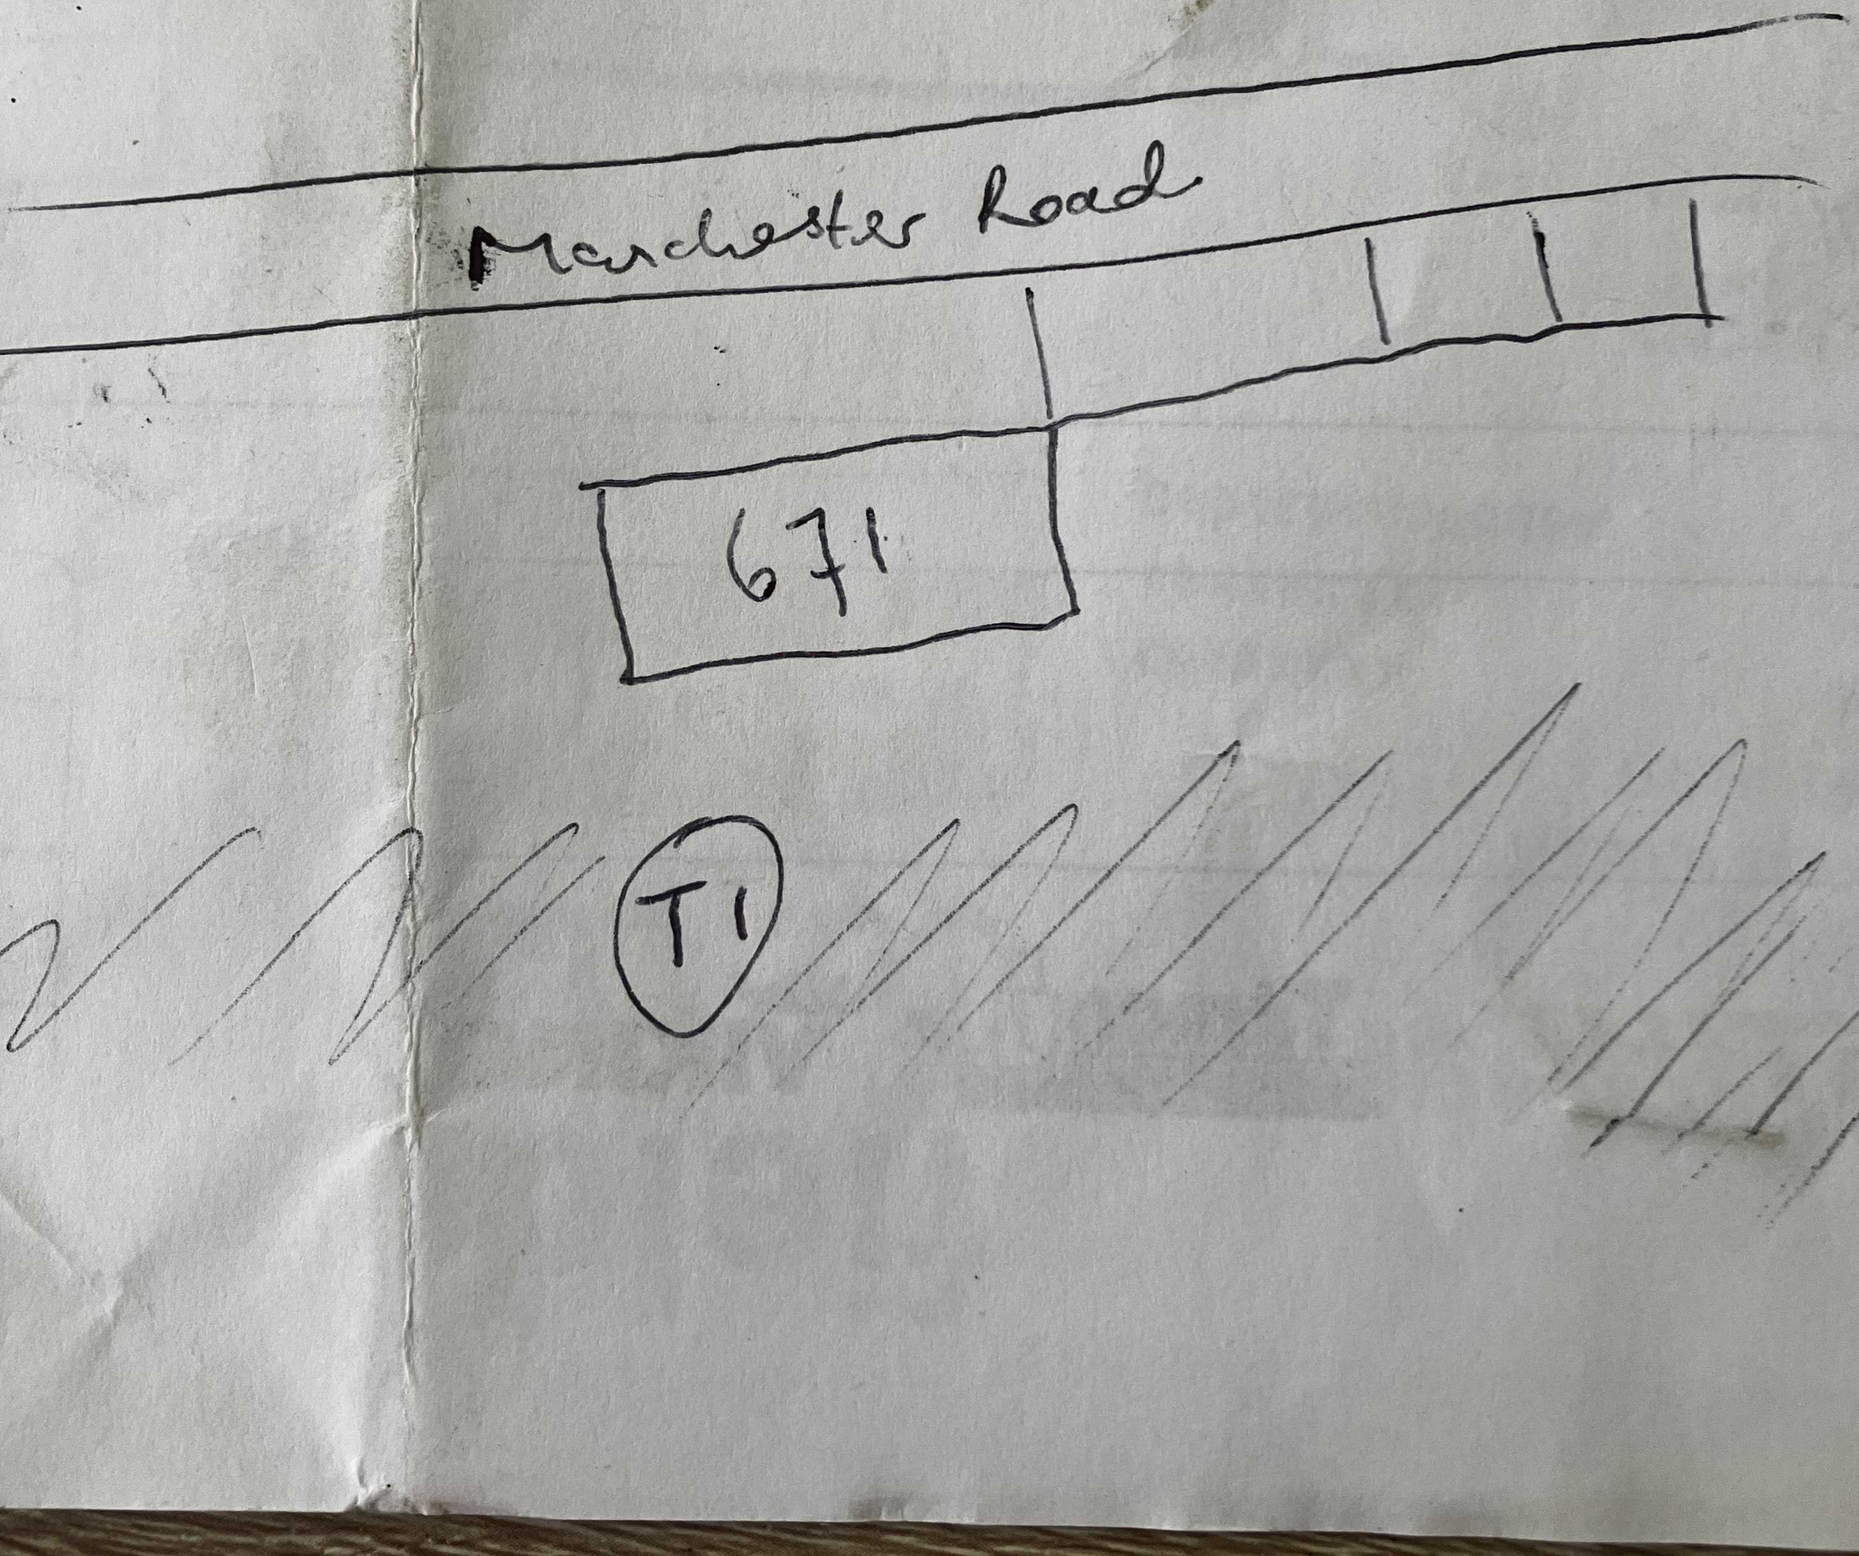
Manchester Road
671
T1