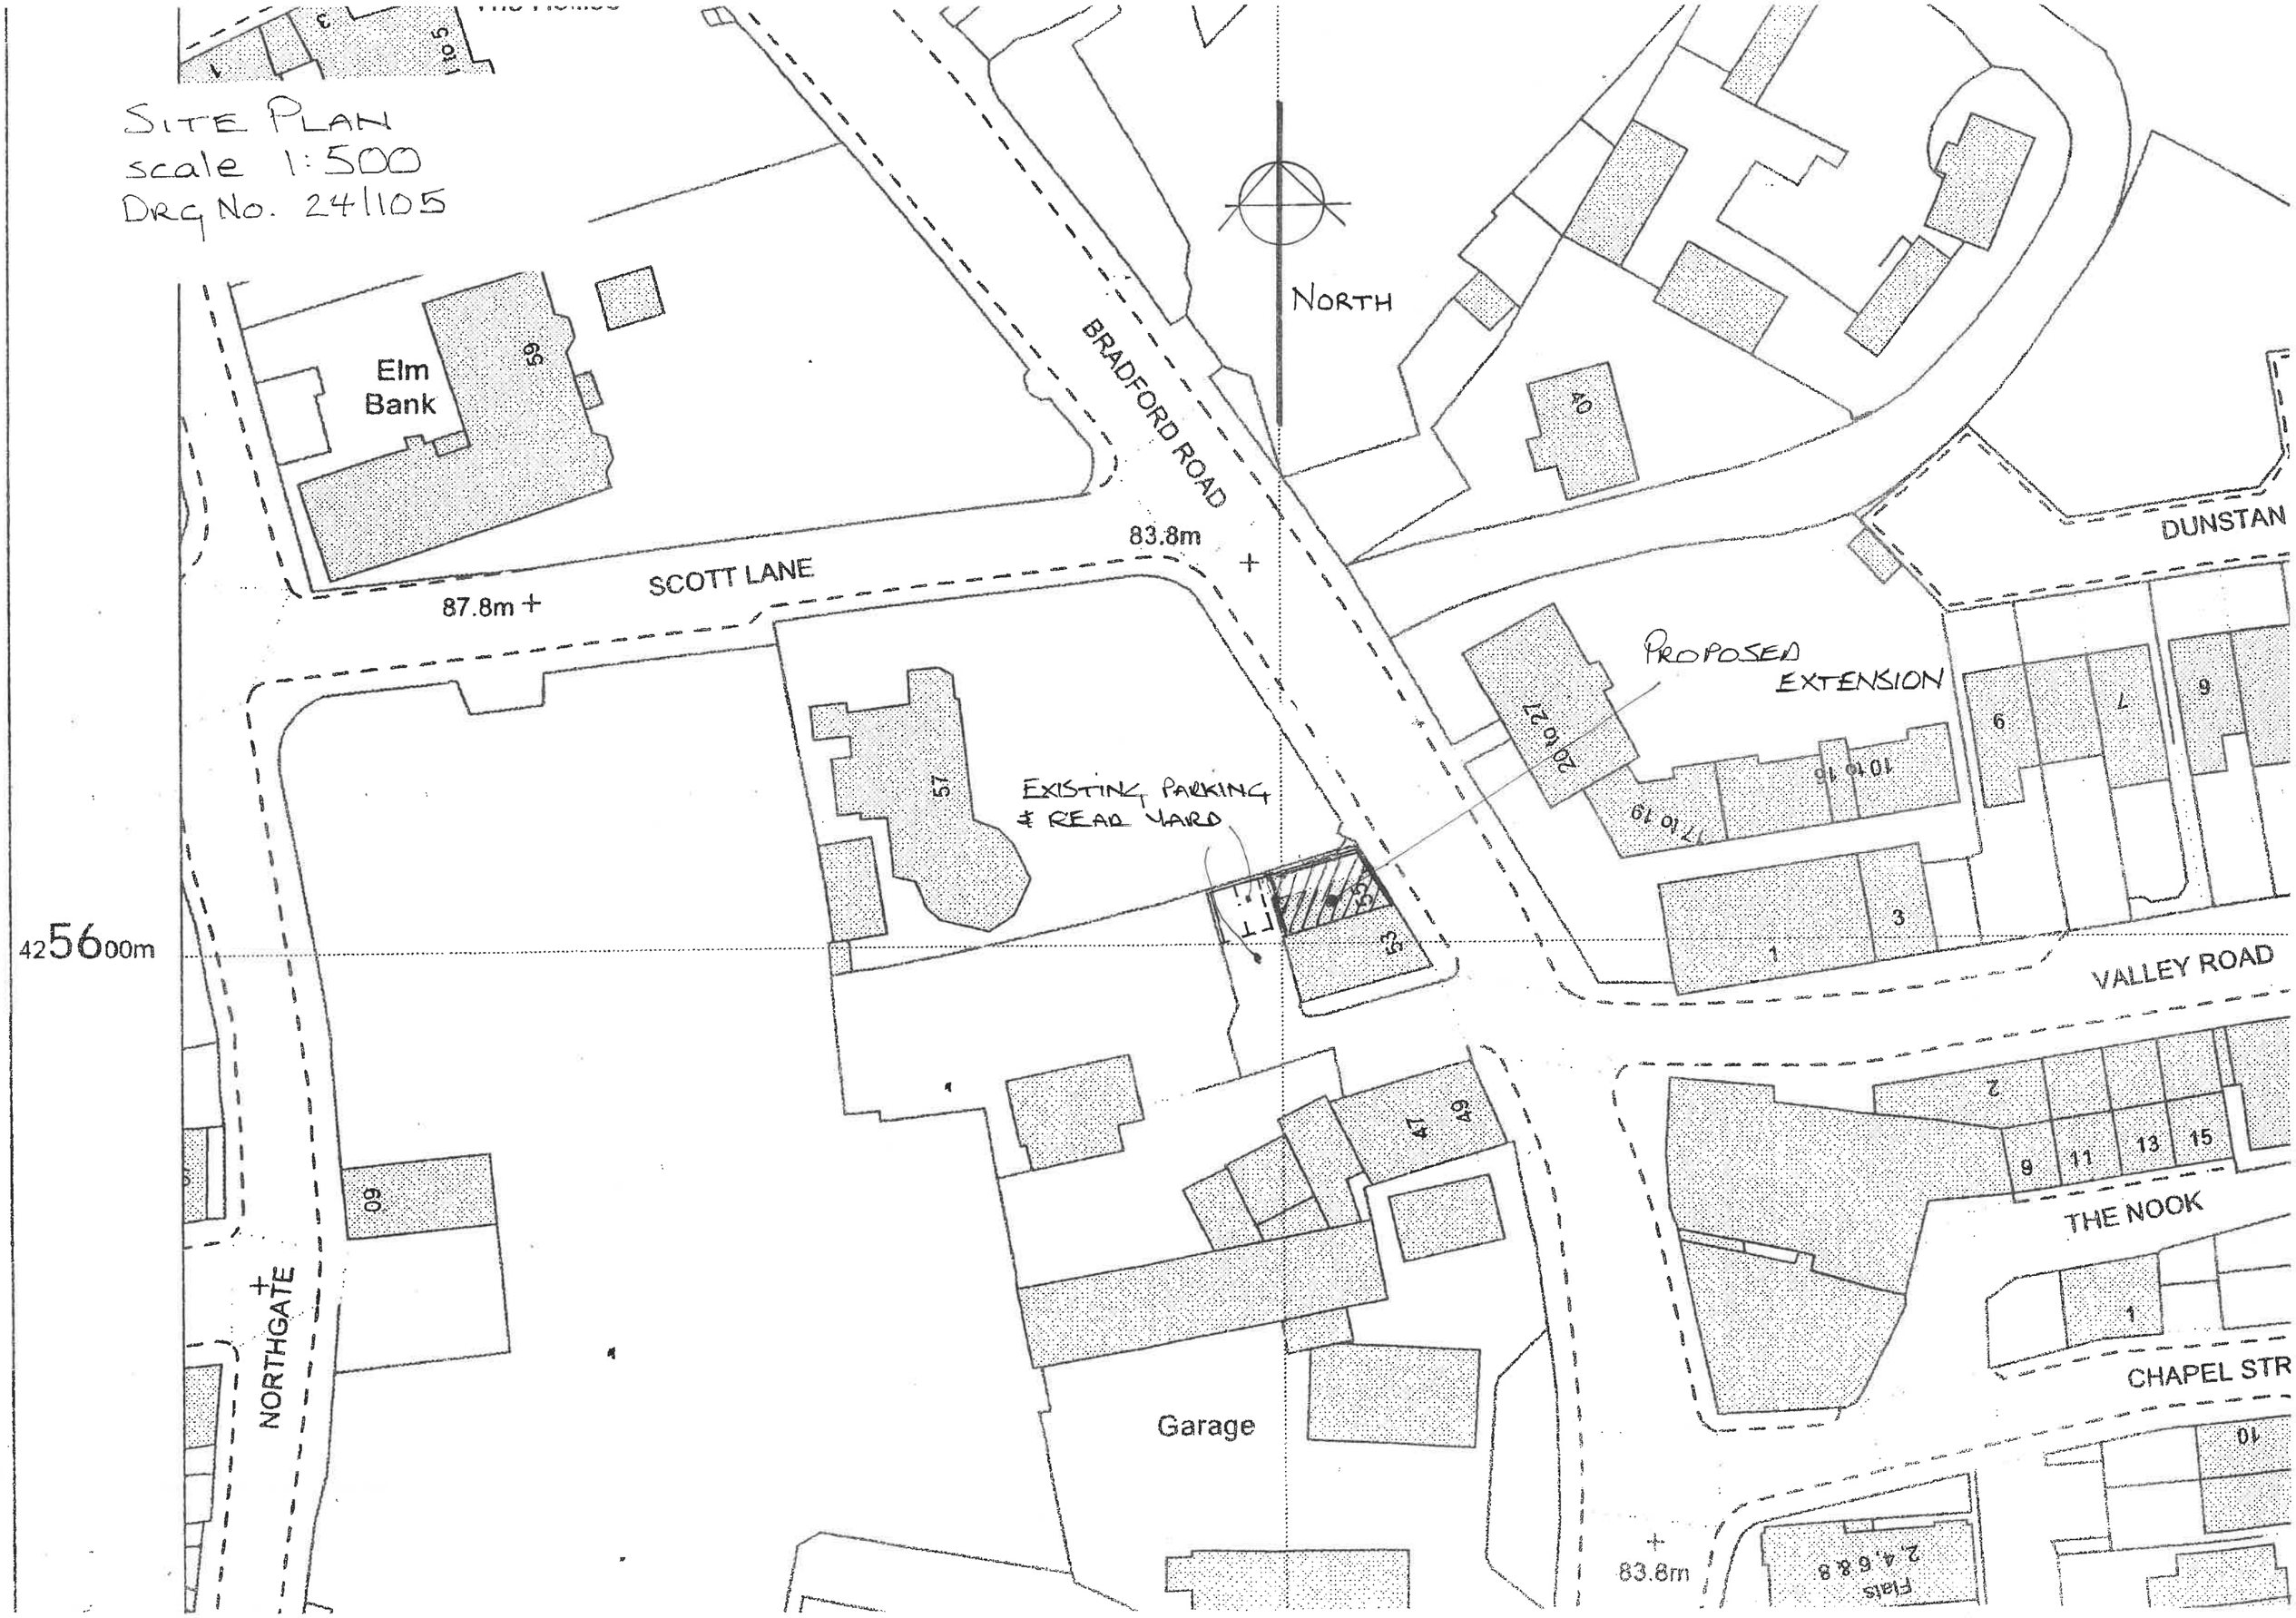SITE PLAN
scale 1:500
DRG No. 241105