
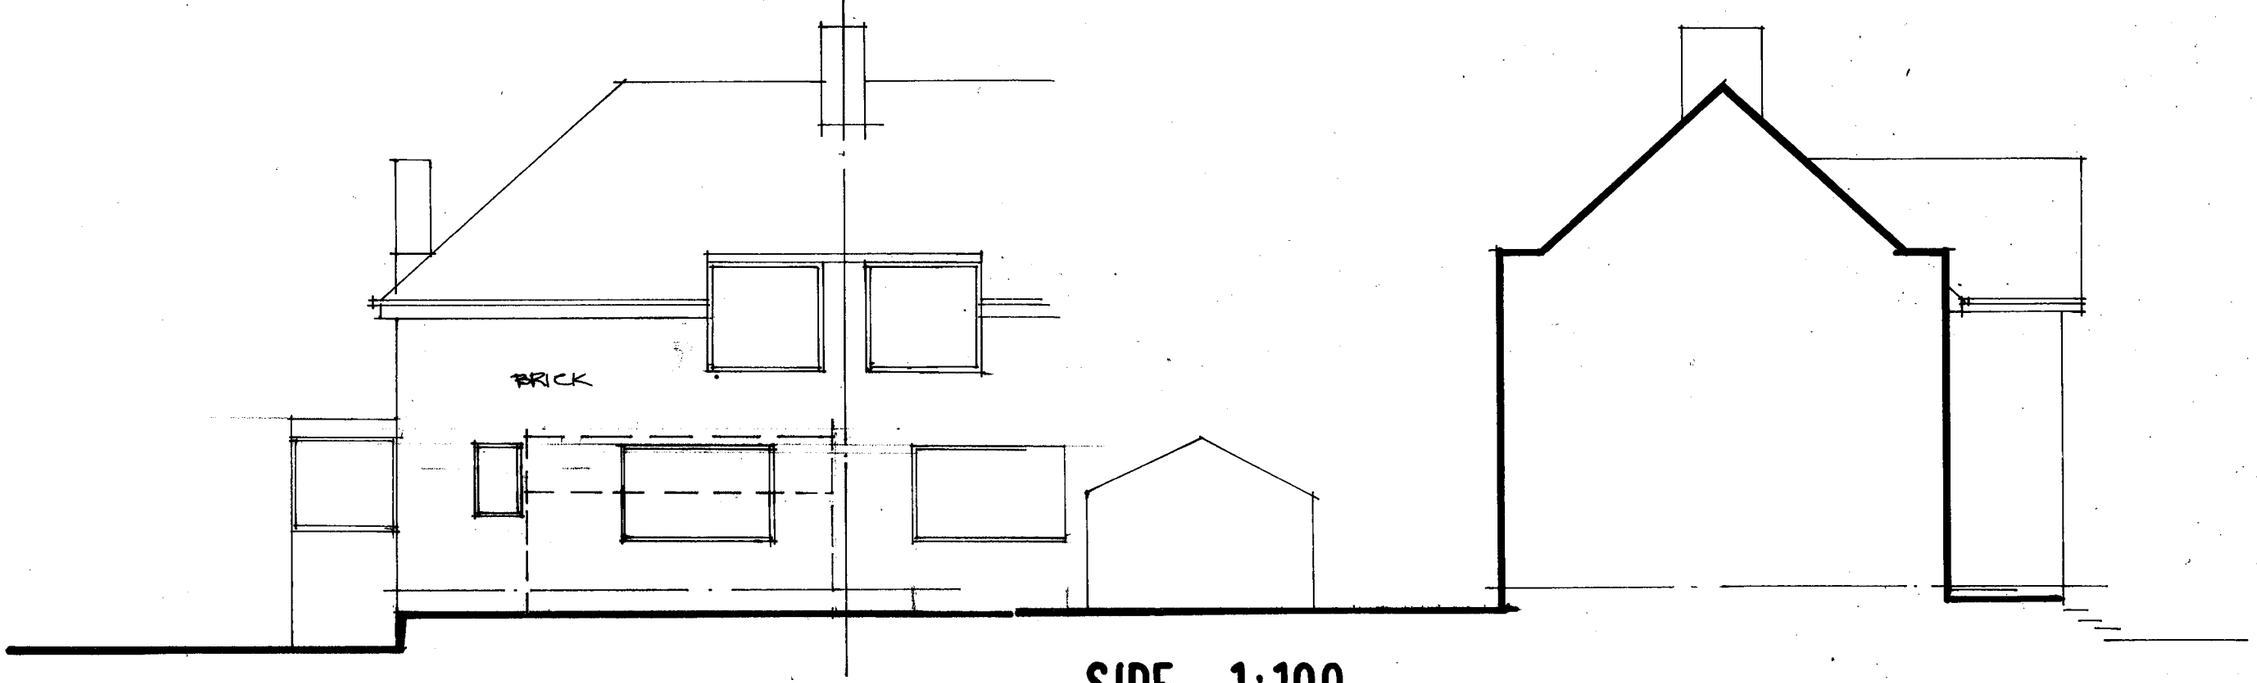


REAR 1:100

SIDE 1:100

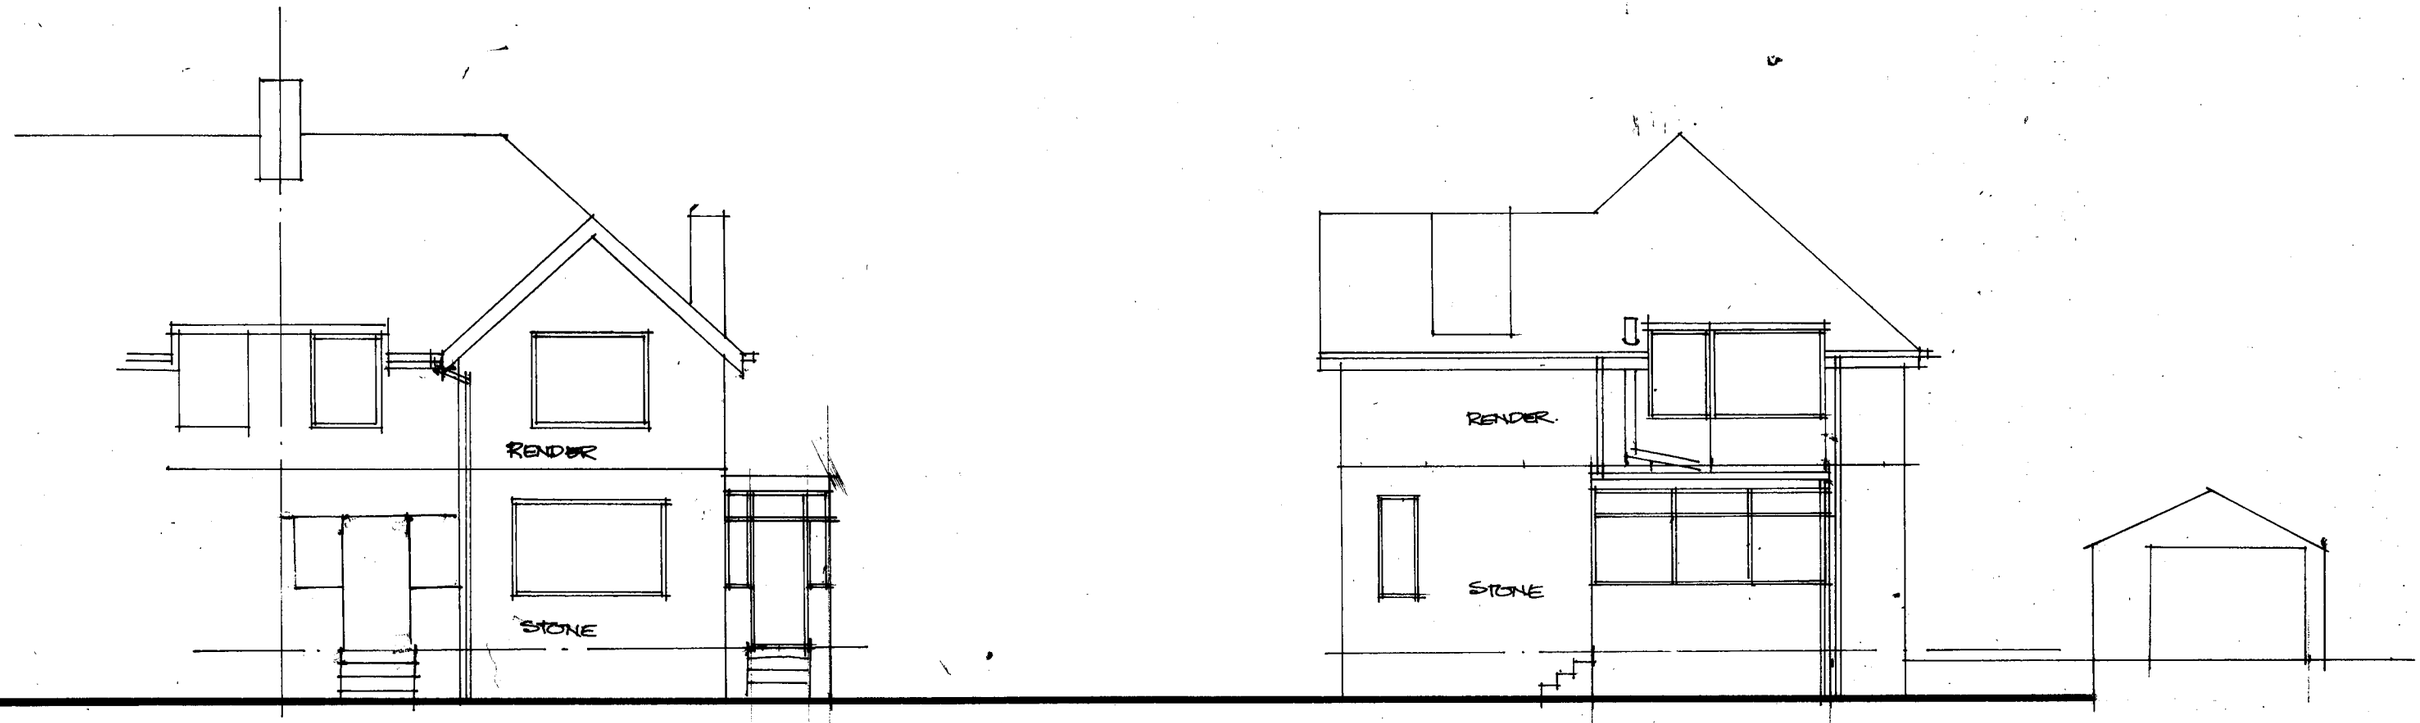

FRONT 1:100

SIDE 1:100

EX ELEVATIONS BLD/102