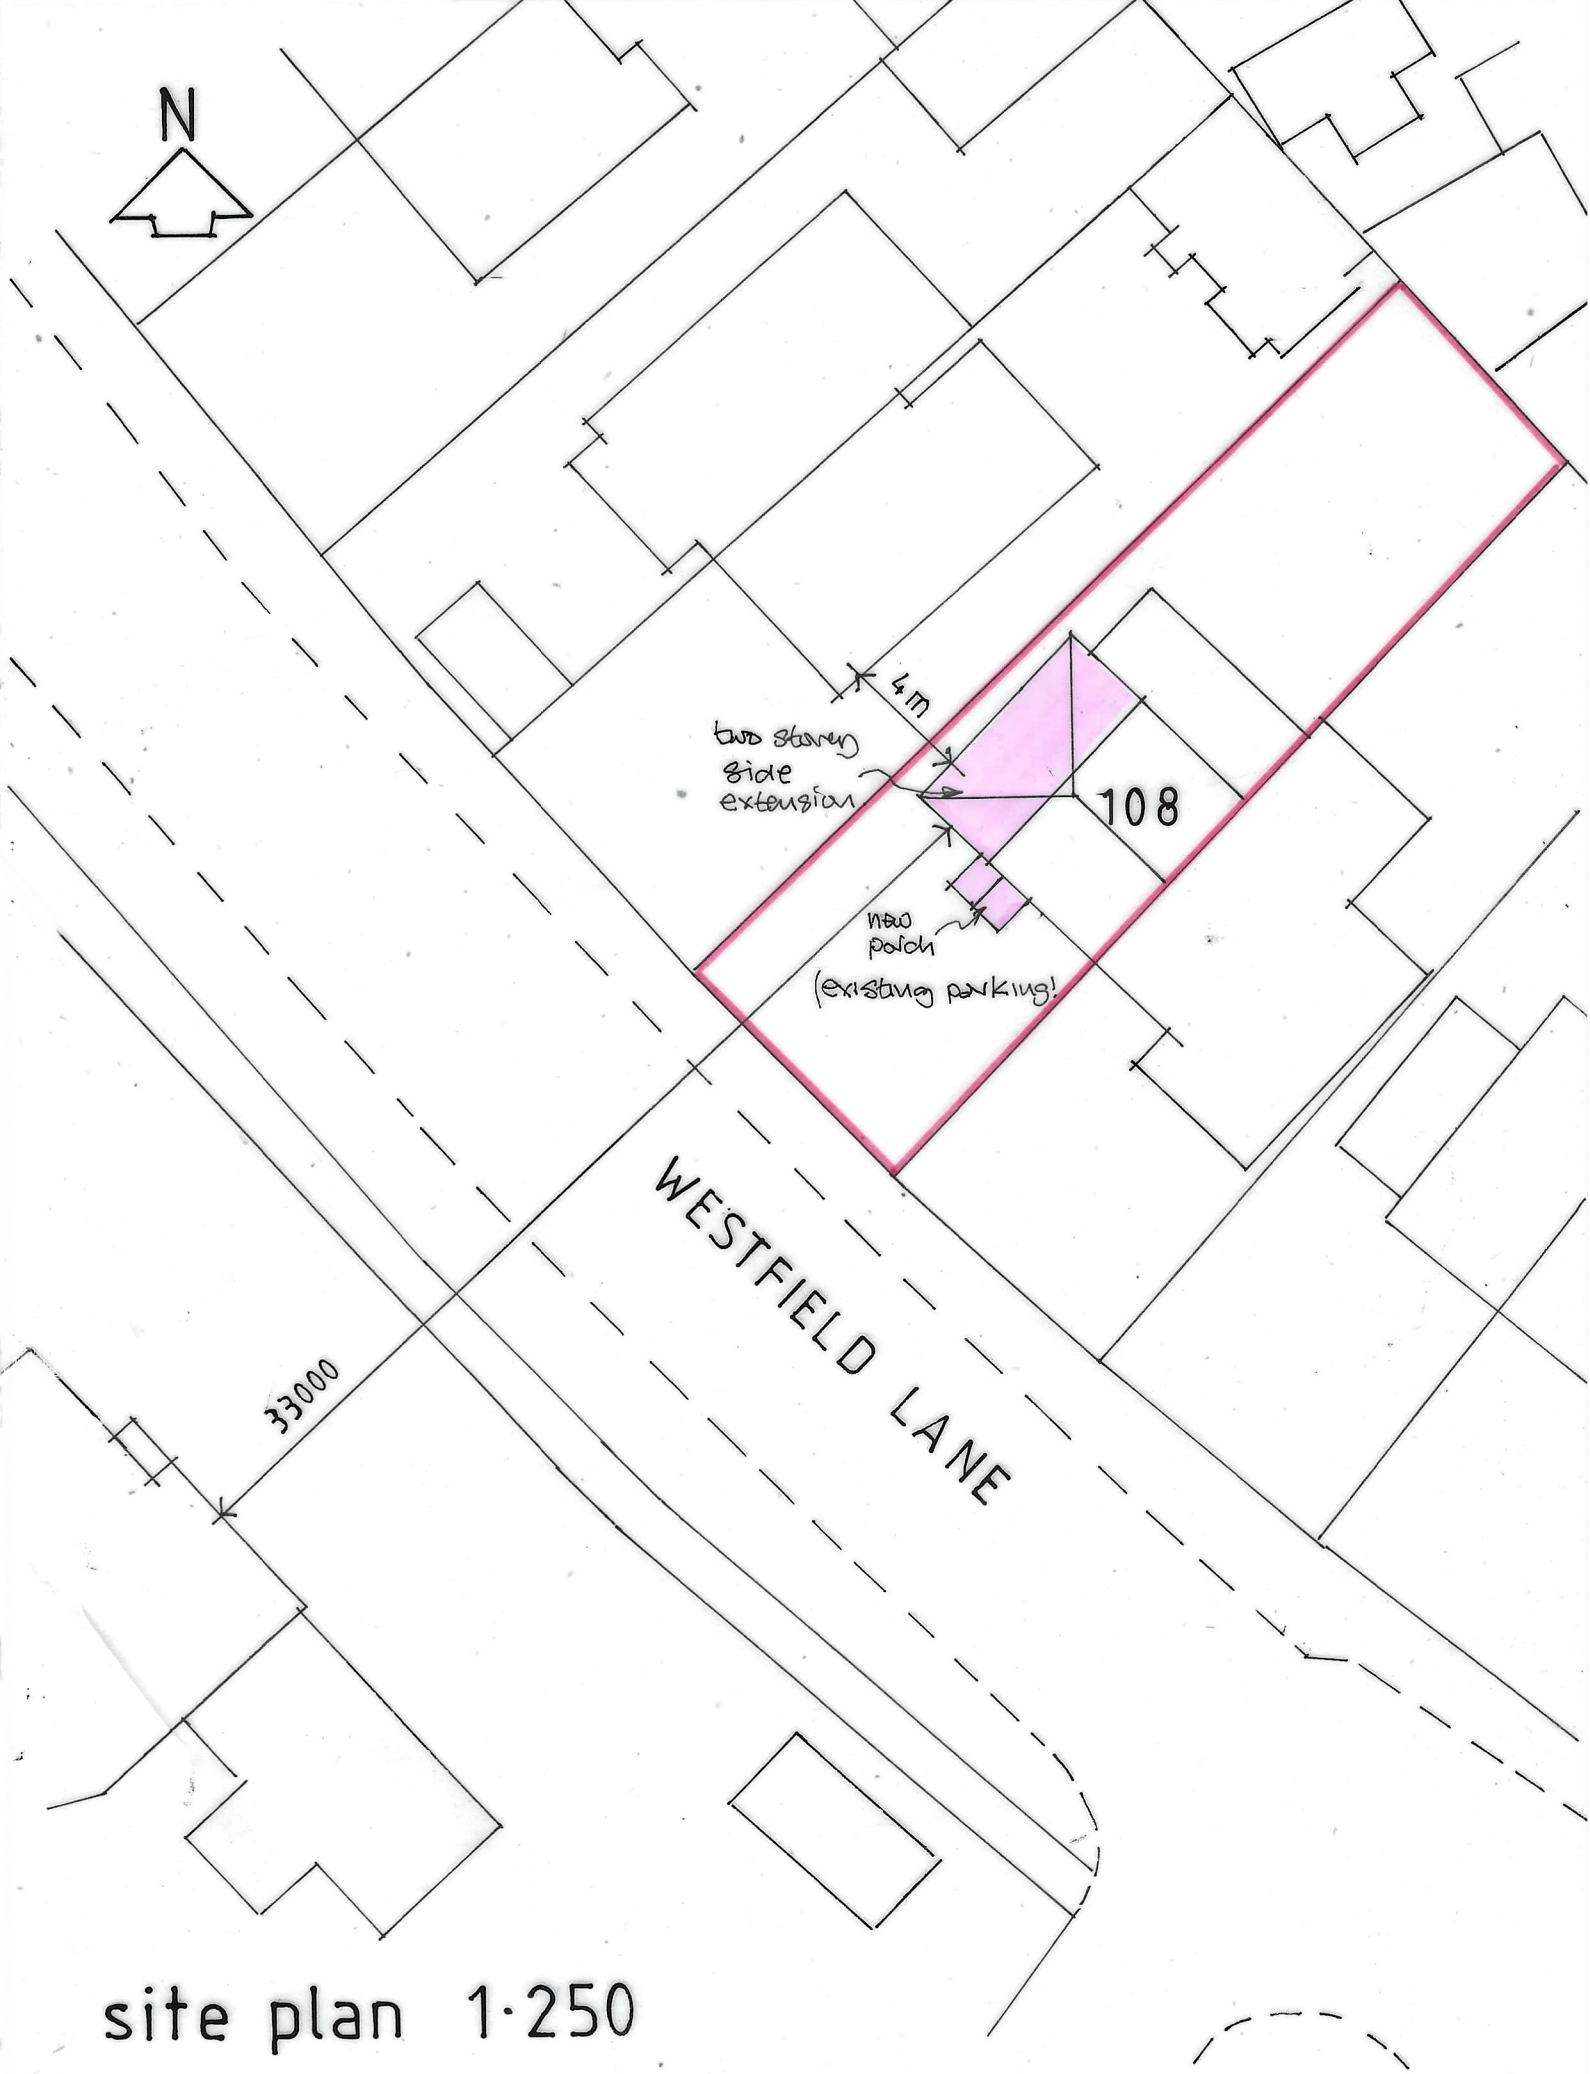

site plan 1·250