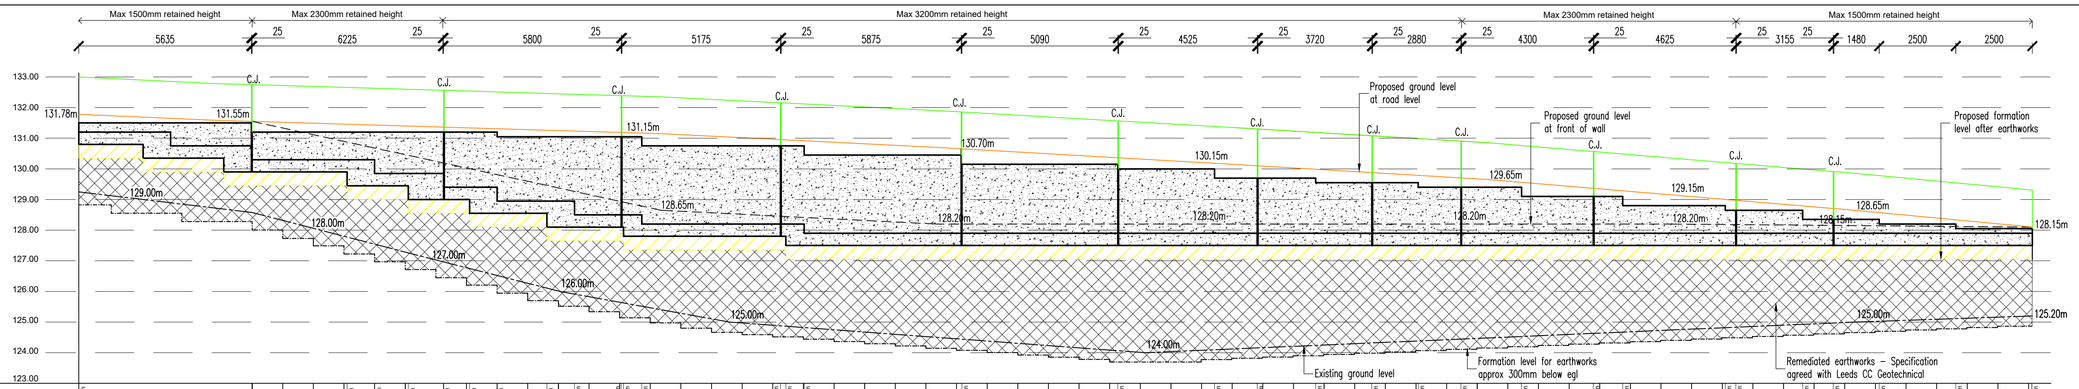
Max 1500mm retained height
Max 2300mm retained height
Max 3200mm retained height
Max 2300mm retained height
Max 1500mm retained height
5635 25 6225 25 5800 25 5175 25 5875 25 5090 25 4525 25 3720 25 2880 25 4300 25 4625 25 3155 25 1480 2500 2500
133.00
132.00
131.00
130.00
129.00
128.00
127.00
126.00
125.00
124.00
123.00
131.78m
131.55m
131.15m
130.70m
130.15m
129.65m
129.15m
128.65m
128.20m
128.15m
129.00m
128.00m
127.00m
126.00m
125.00m
124.00m
125.20m
C.J.
Proposed ground level at road level
Proposed ground level at front of wall
Proposed formation level after earthworks
Existing ground level
Formation level for earthworks approx 300mm below egl
Remediated earthworks – Specification agreed with Leeds CC Geotechnical

| | | |