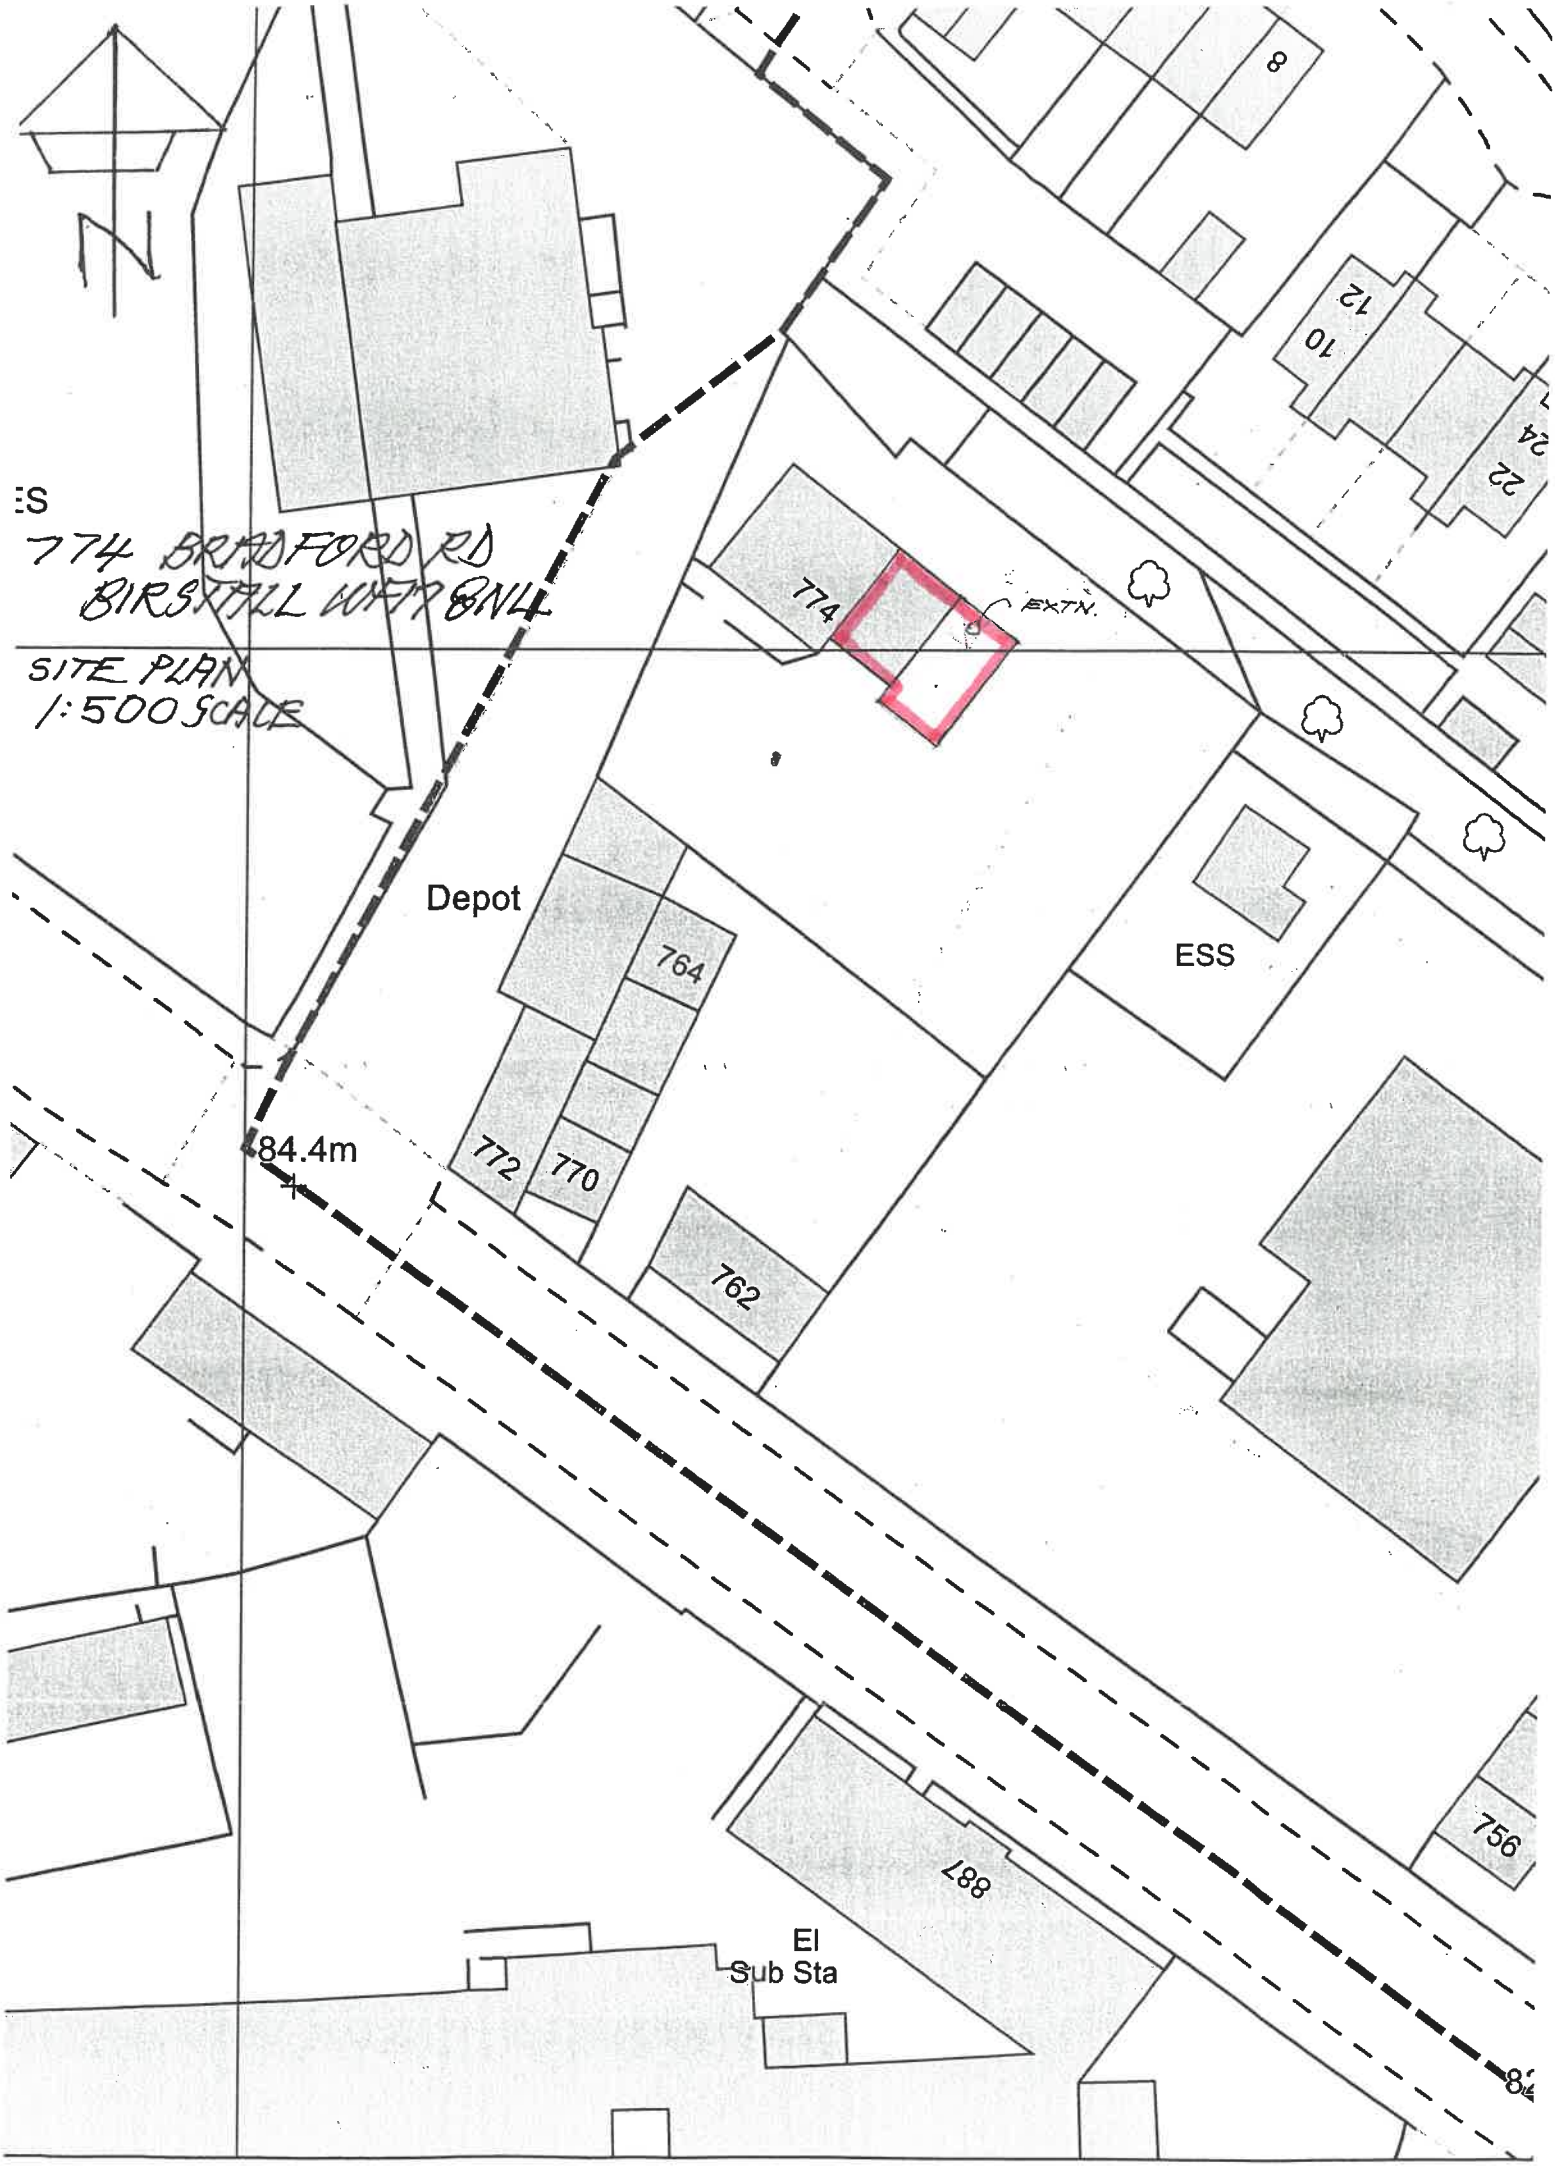
N
774 BRADFORD RD
BIRSTALL WF17 8NL
SITE PLAN
1:500 SCALE
774
EXTN.
Depot
764
772
770
762
84.4m
ESS
8
10
12
22
24
887
El
Sub Sta
756