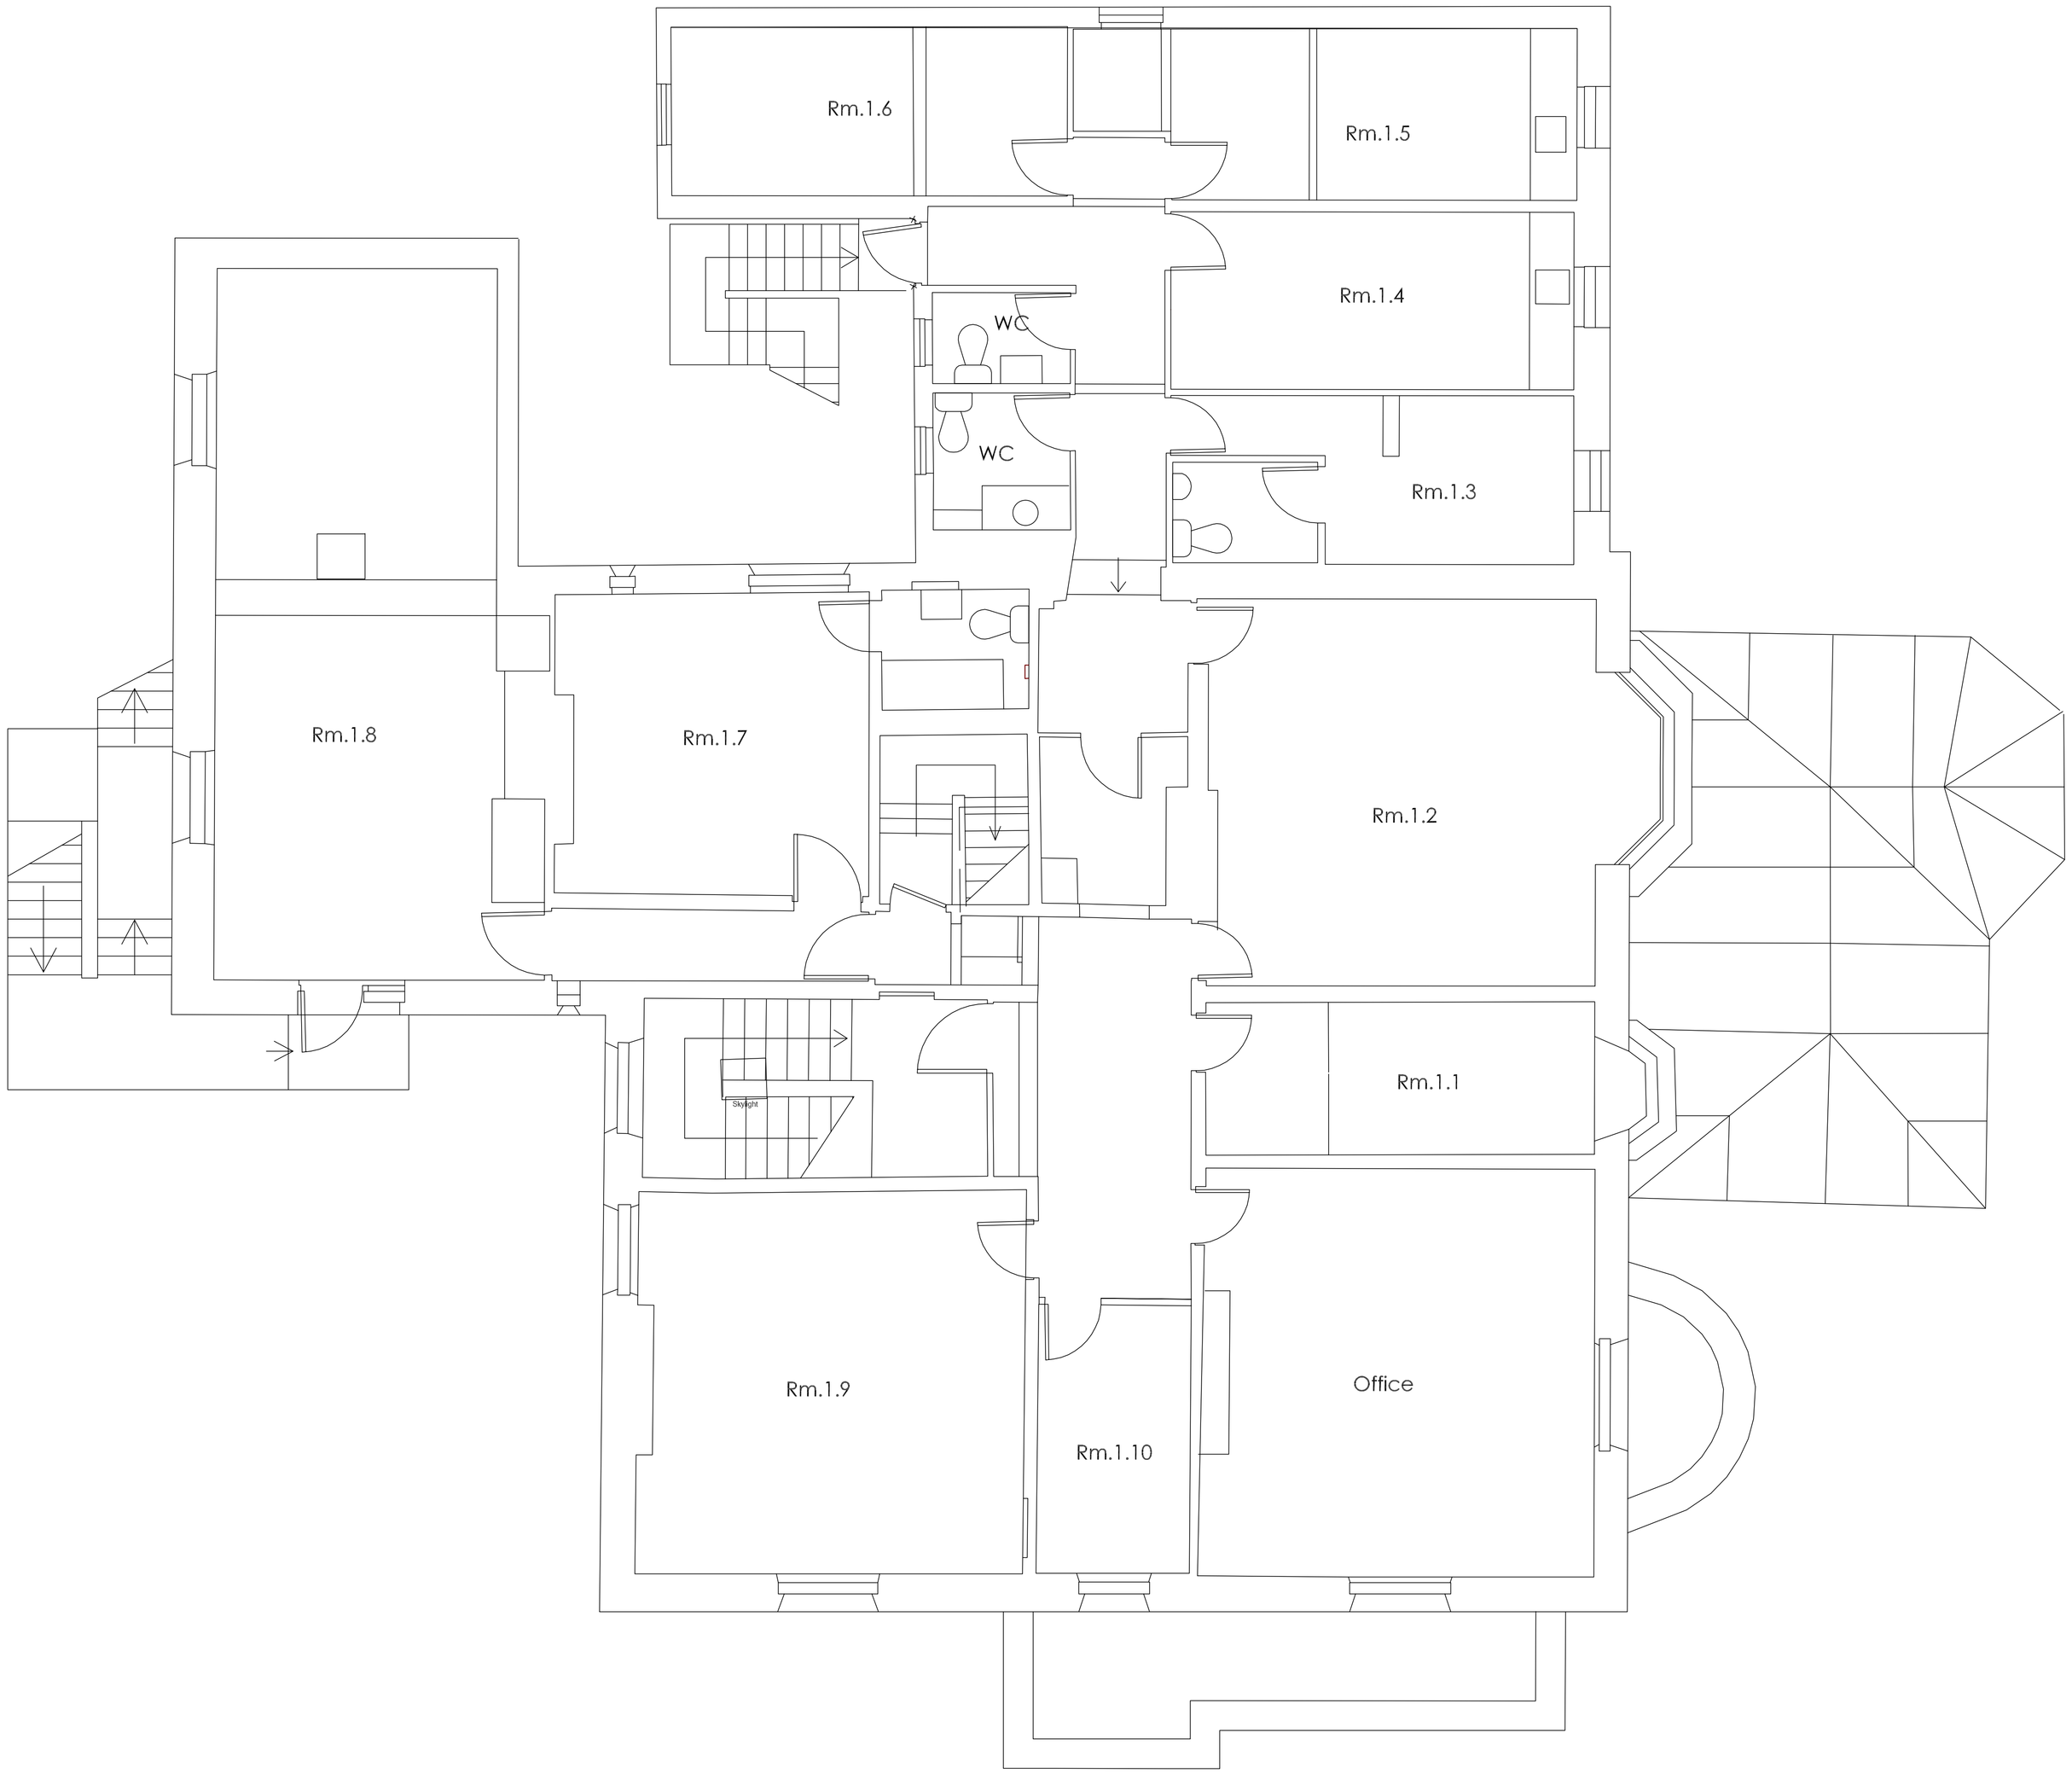


0 0,5 1 1.5 2 2.5m

Scale 1:50 @ A1

Existing First Floor Plan

7 Halifax Road
Huddersfield
HD3 3AN

Drg sheet 007/011