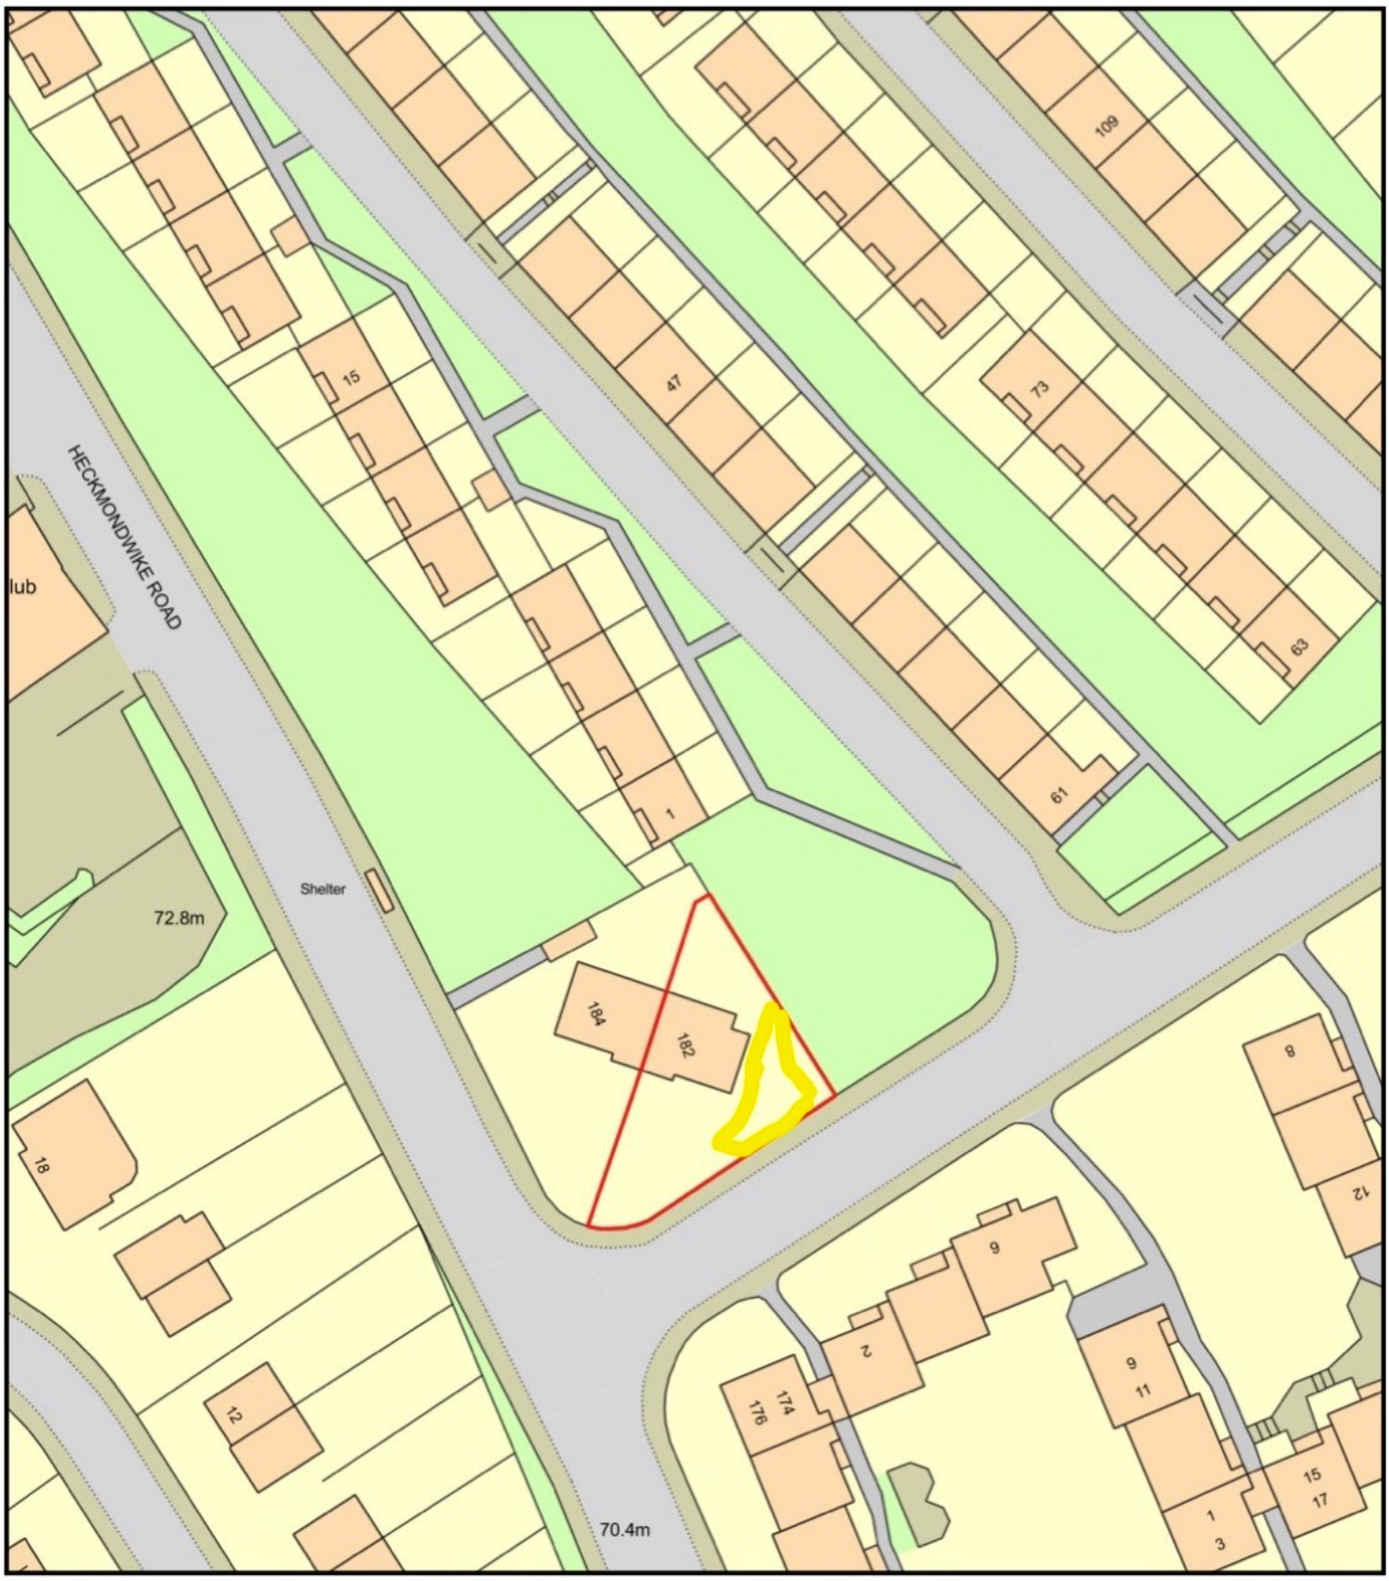
HECKMONDWIKE ROAD
lub
72.8m
Shelter
70.4m
15
47
109
73
63
61
1
184
182
18
12
9
2
174
176
9
11
1
3
15
17
8
12

0 50

Metres