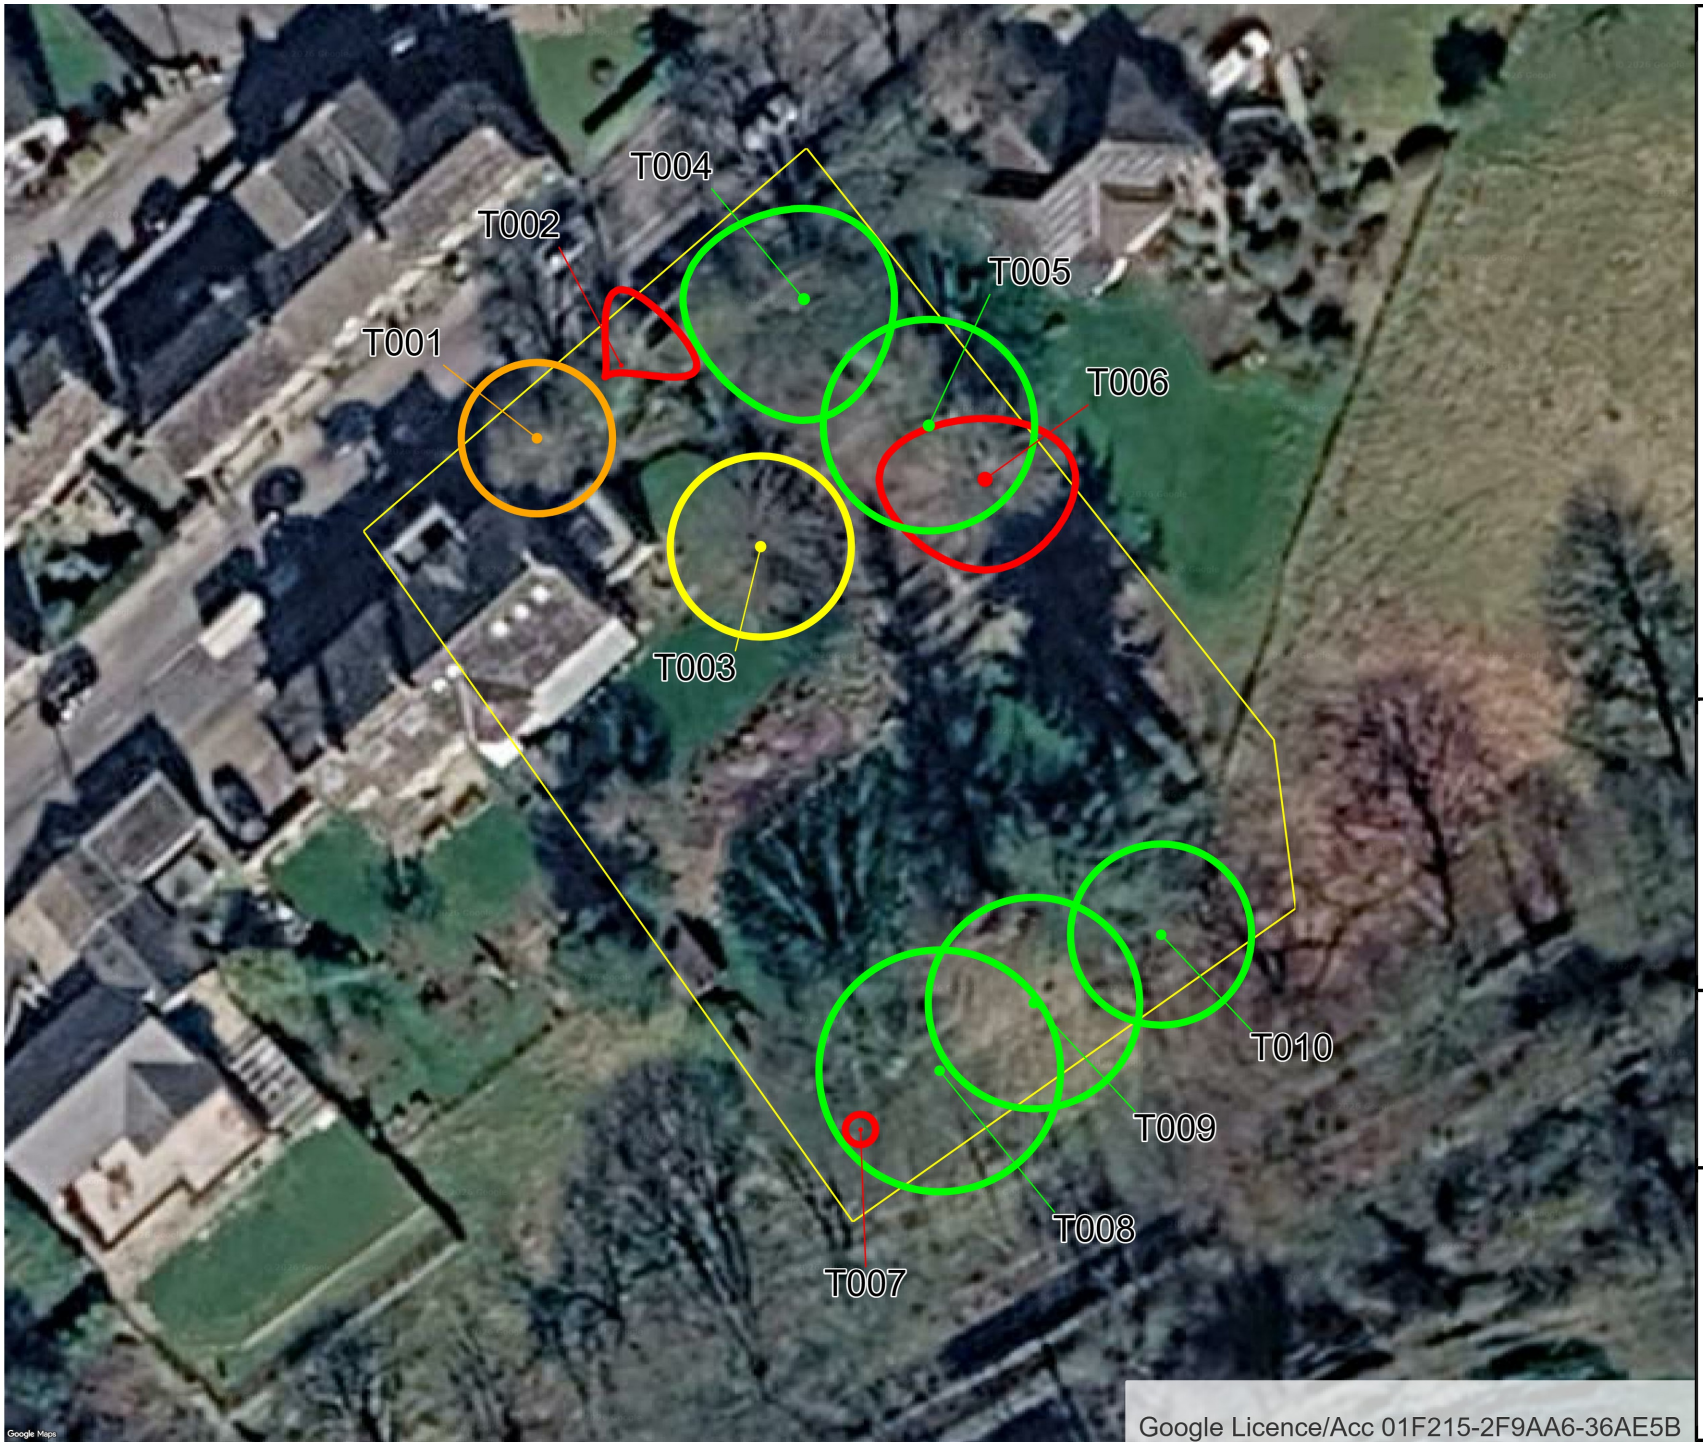


Safety Category

- 4
- 3
- 2
- 1

N

12810 Tree Location Plan.
93 Woodhead Road.

Page size: A4

1 : 500

0 10 m 20 m