
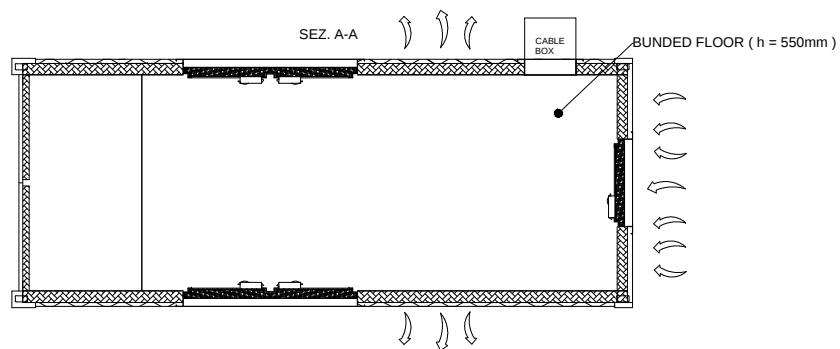
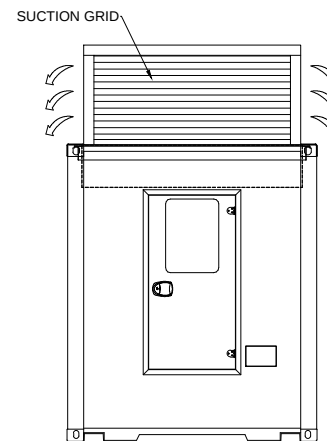
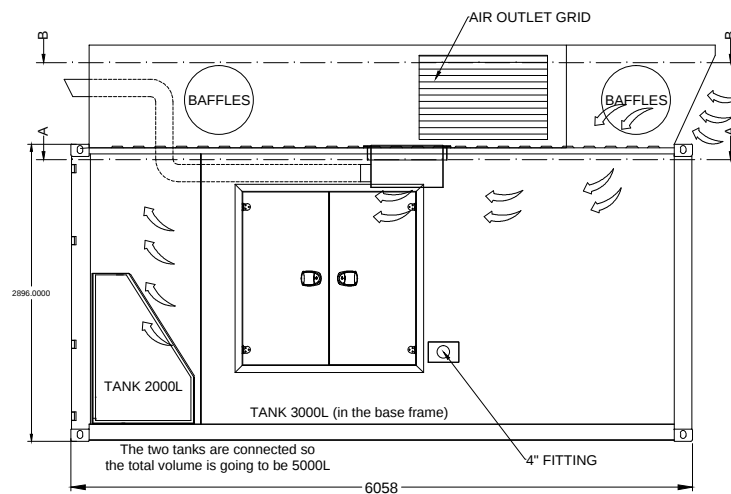
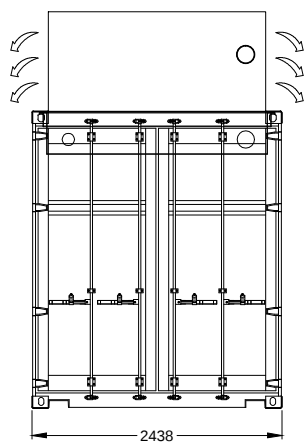


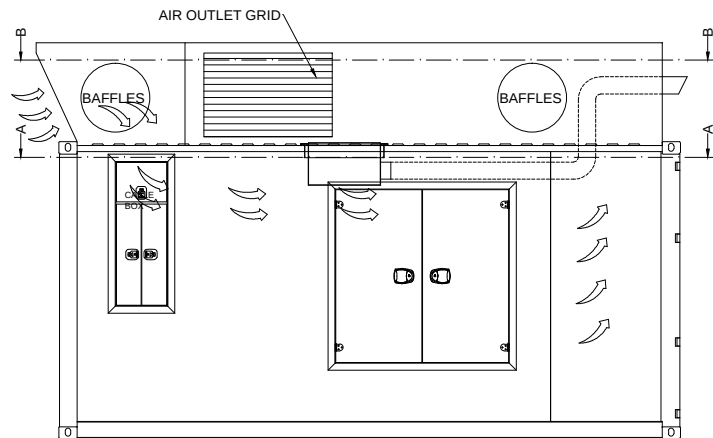

 DMECO INSONORIZZAZIONI		Titolo: <u>CX20H 75dBa Volvo560</u>		
		Caratteristiche: <u>75 dB(A) at 1m</u>		
Materiale: _____		Raffreddamento: _____	Cod. Dis.: <u>ACQ120H_75dBa_Volvo560</u>	KVA: _____
Complessivo: <u>CX20H 75dBa Volvo560</u>		Nome file: _____		
Unità di misura [mm] _____		Data: <u>19/12/2017</u>	Disegnatore: <u>Adriano Campanella</u>	Scala: <u>1:1</u>
A termine di legge ci riserviamo la proprietà di questo documento, con divieto di riprodurlo, consegnarlo e di renderlo comunque noto a ditte concorrenti o a terzi senza nostra previa autorizzazione. DMECO si riserva la possibilità di variare in fase costruttiva le dimensioni e/o disposizioni componenti rappresentati senza obbligo di preavviso.		Nr. Foglio: <u>1</u>		