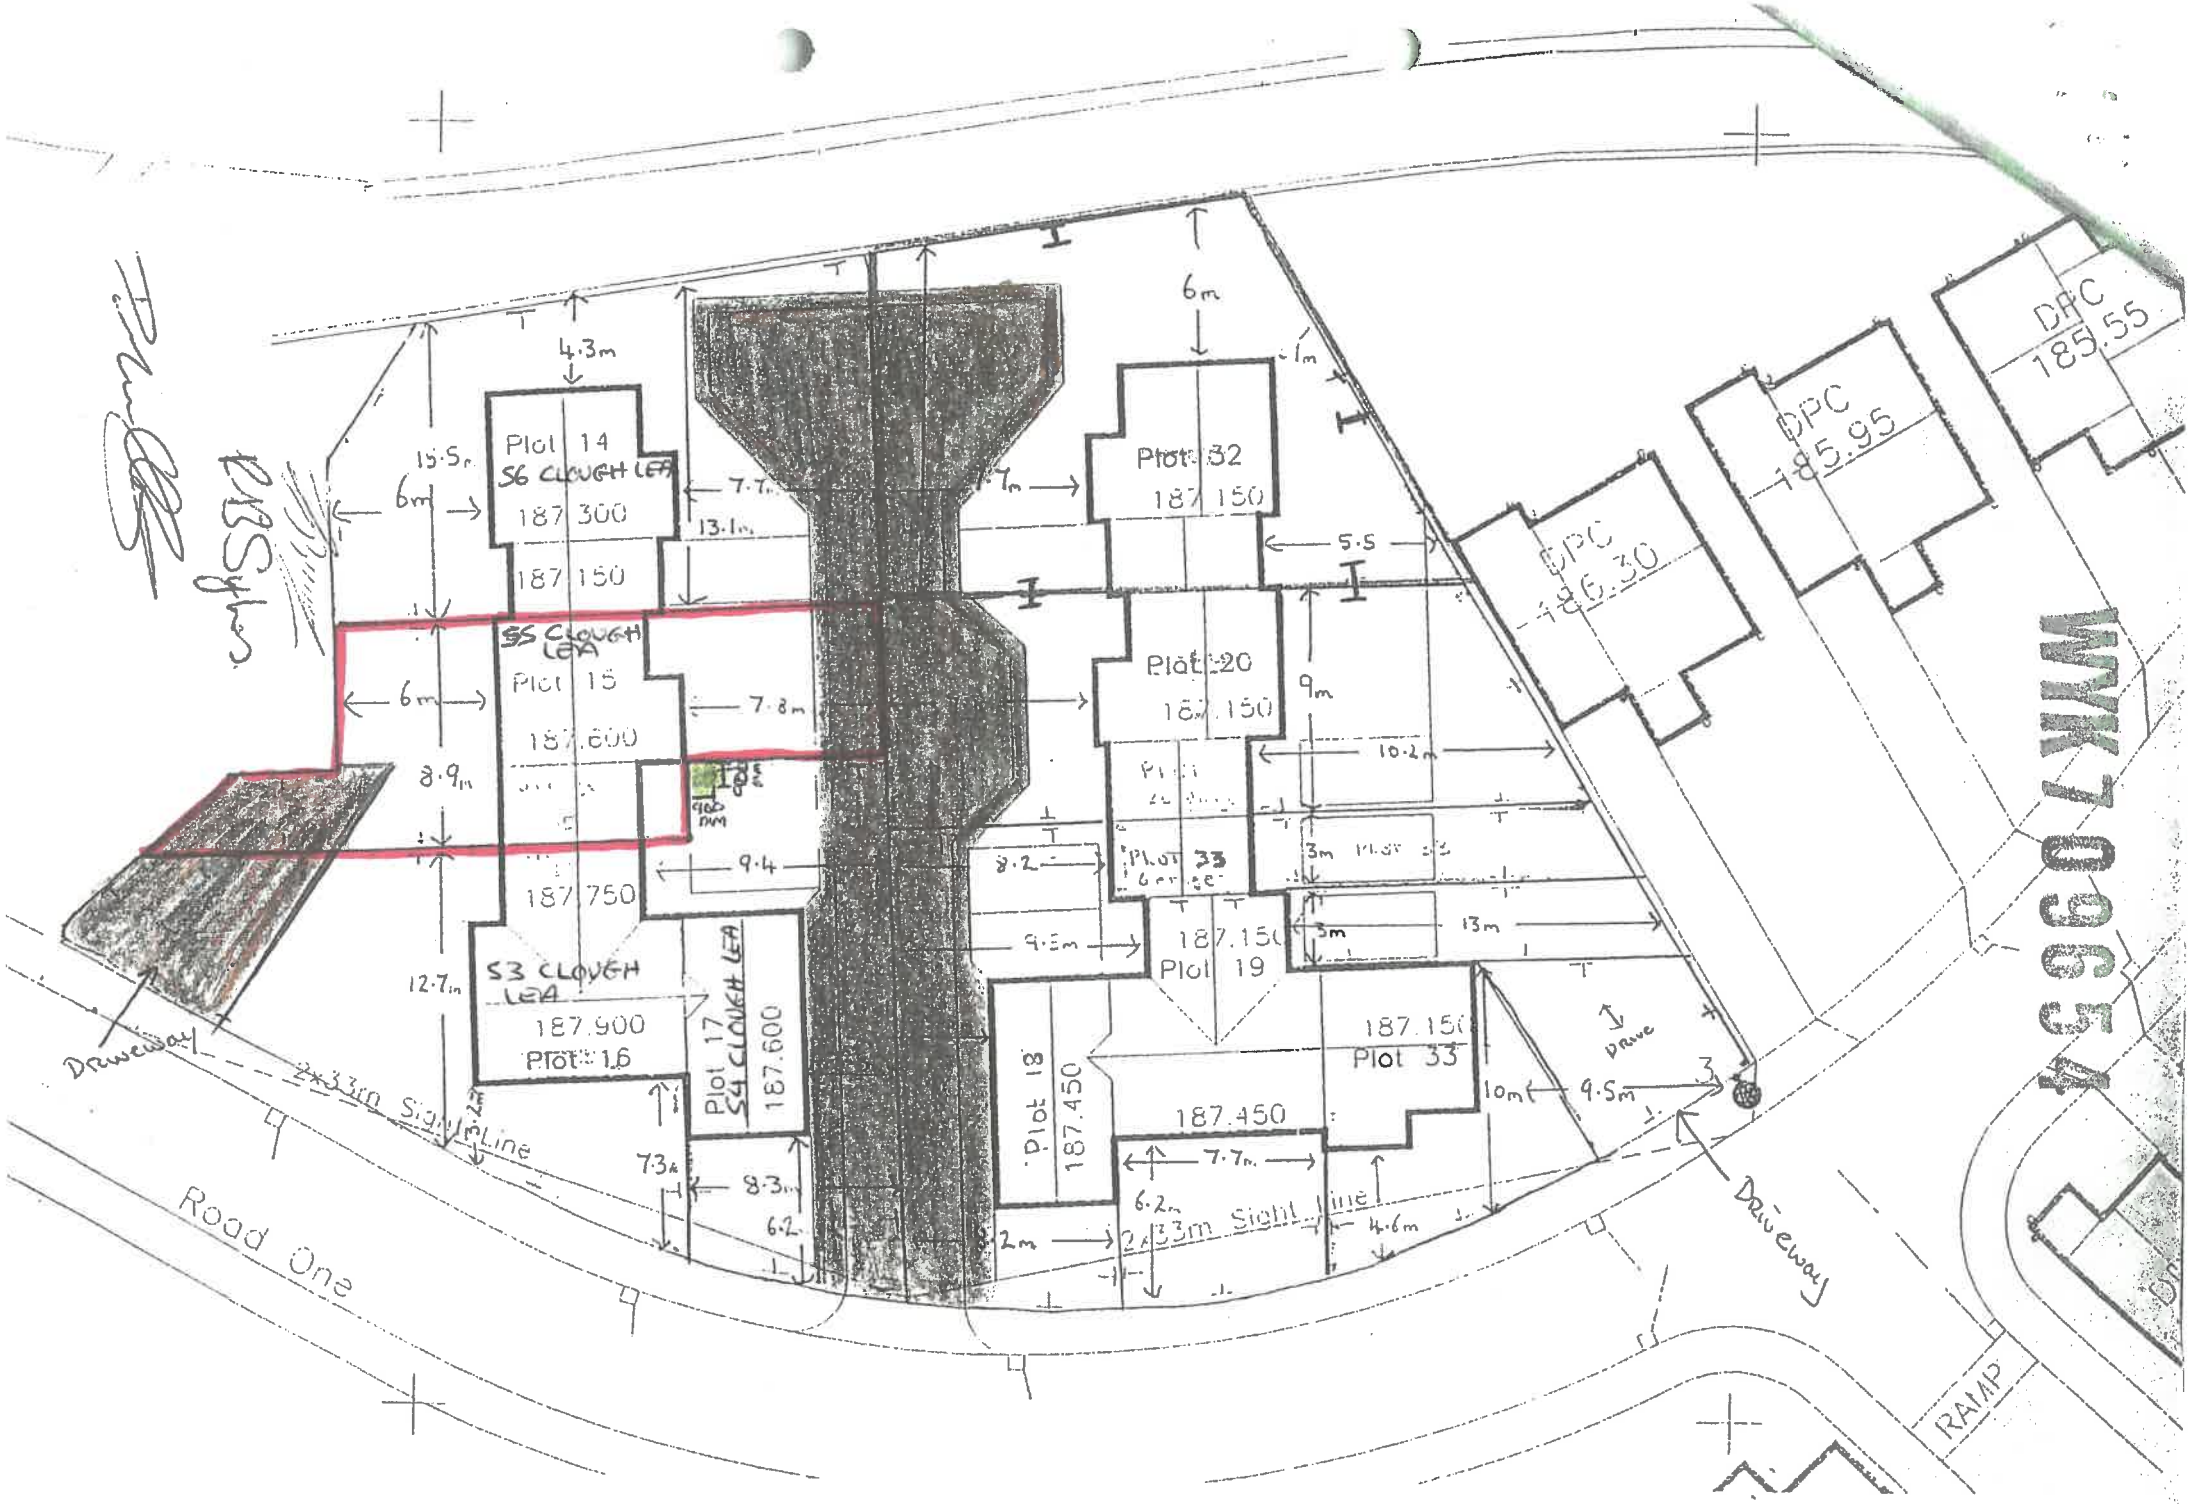
Plot 14
S6 CLOUGH LEA
187.300
187.150
S5 CLOUGH LEA
Plot 15
187.600
187.750
S3 CLOUGH LEA
187.900
Plot 16
Plot 17
S4 CLOUGH LEA
187.600
Plot 18
187.450
Plot 32
187.150
Plot 20
187.150
Plot 33
Plot 19
187.150
Plot 33
187.450
DPC
186.30
DPC
185.95
DPC
185.55
Driveway
2x33m Sight Line
Road One
Drive
RAMP
WK7 0GS