
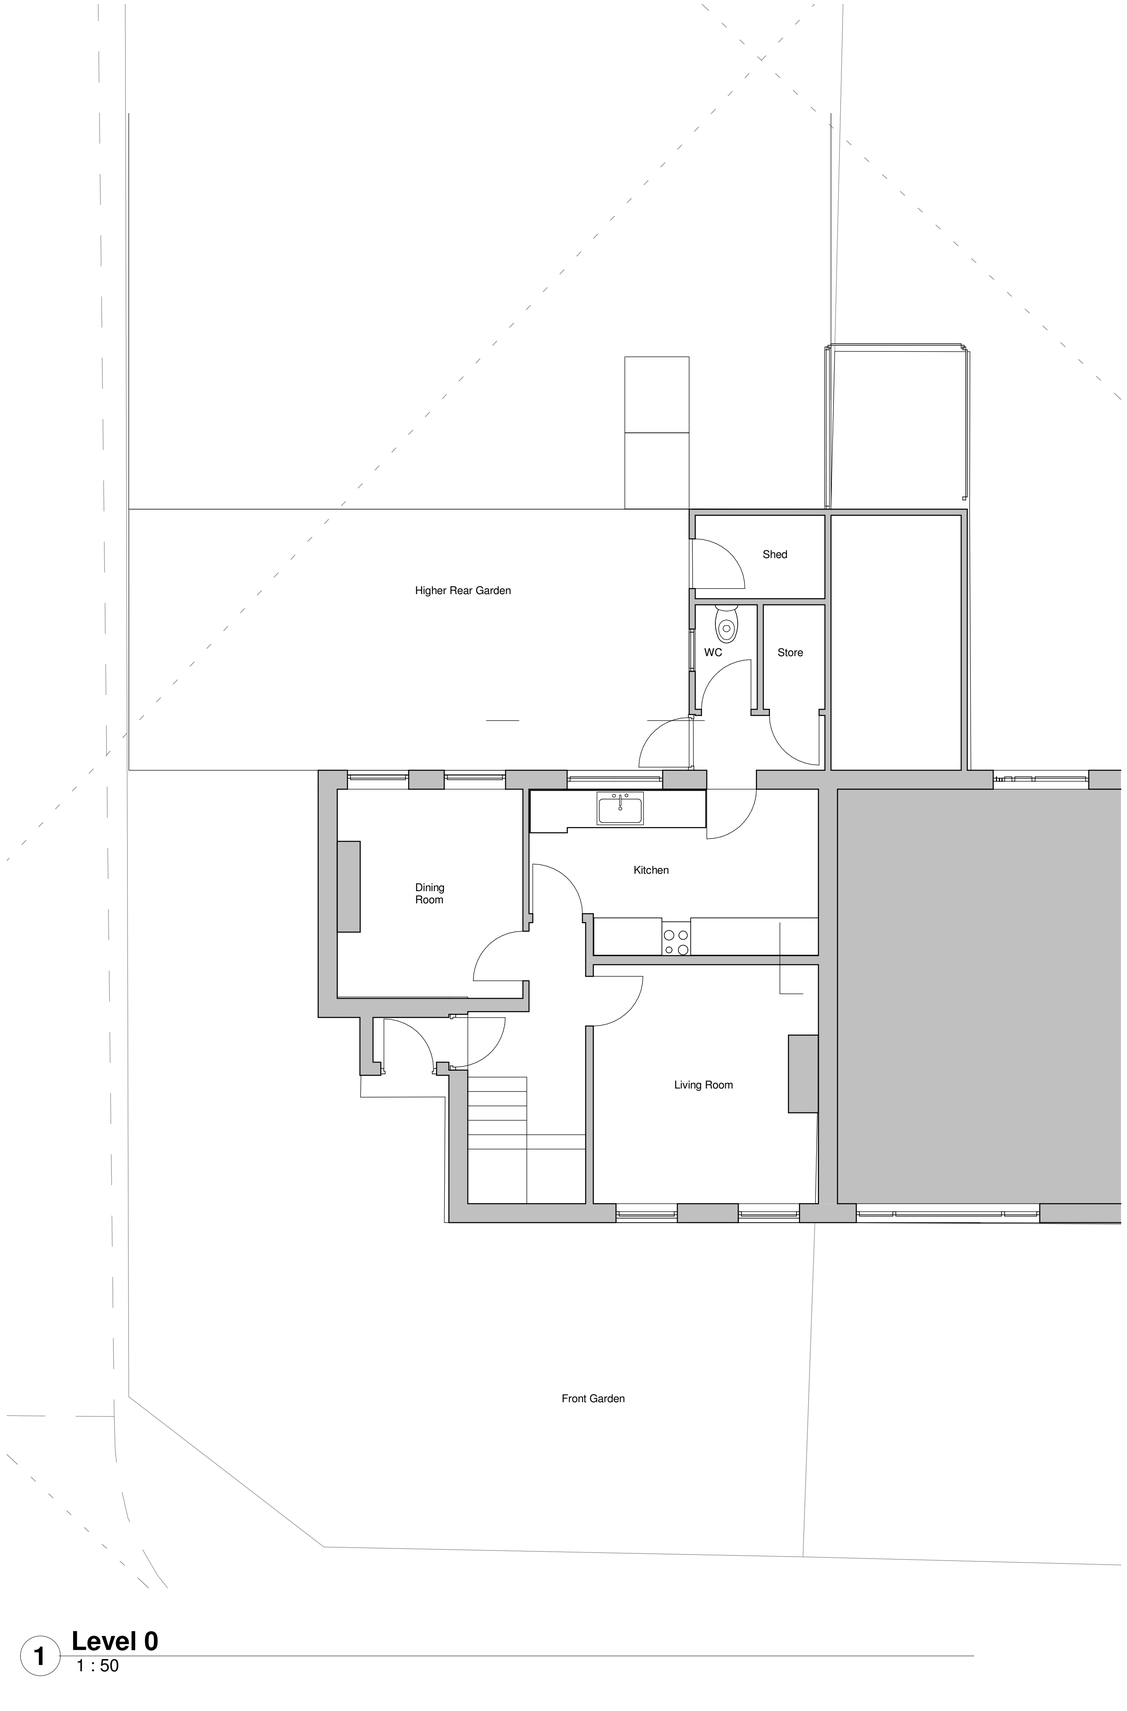
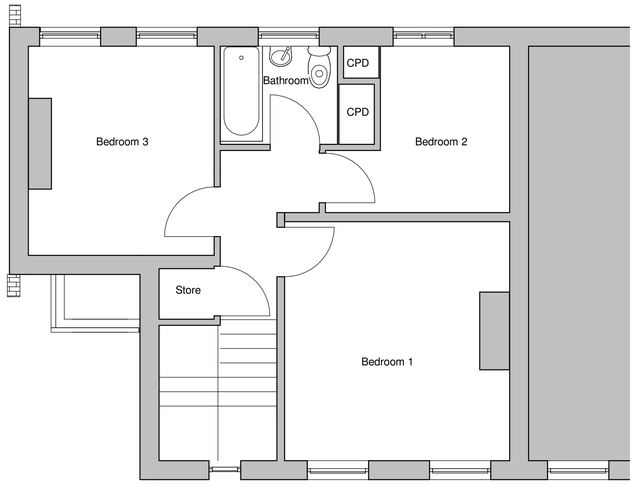


1 Level 0
1 : 50

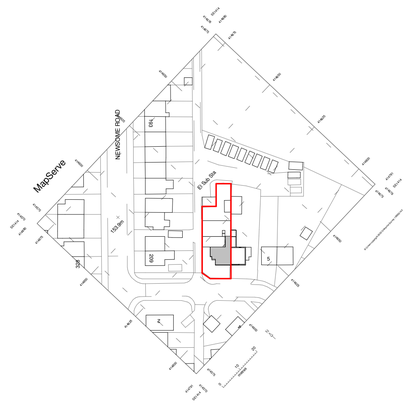

2 Level 1
1 : 50


MapServe
NEWSOME ROAD
1 Ingleton
Bungalow
Bungalow
Bungalow