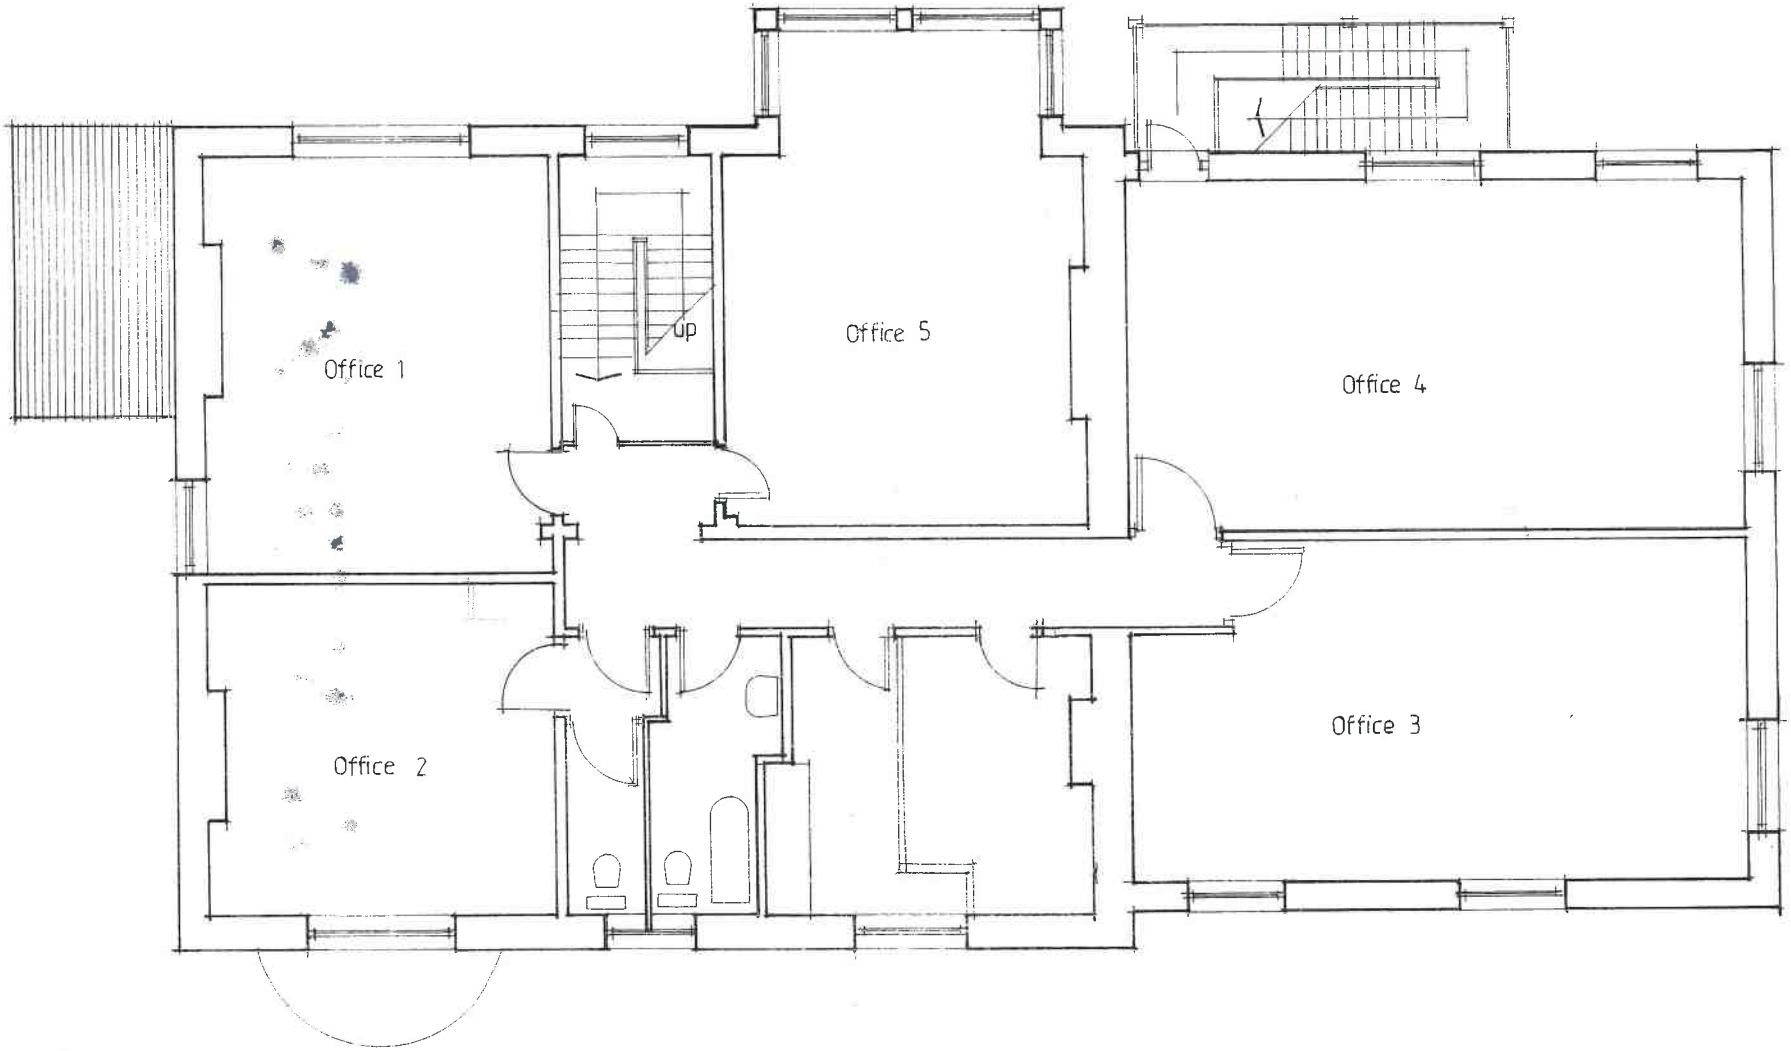

·F I R S T · F L O O R · P L A N ·

24 Edgerton Road, Huddersfield. Scale 1 · 100

·A N T H O N Y · D A N N · A S S O C I A T E S ·