



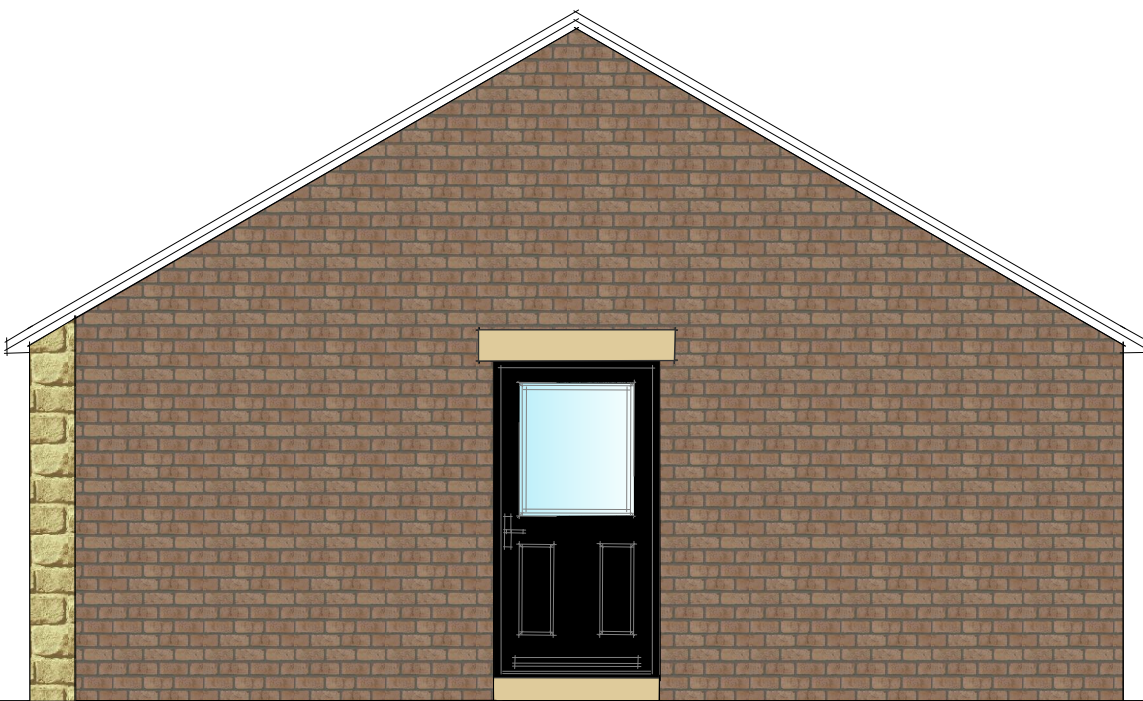


NW Elevation

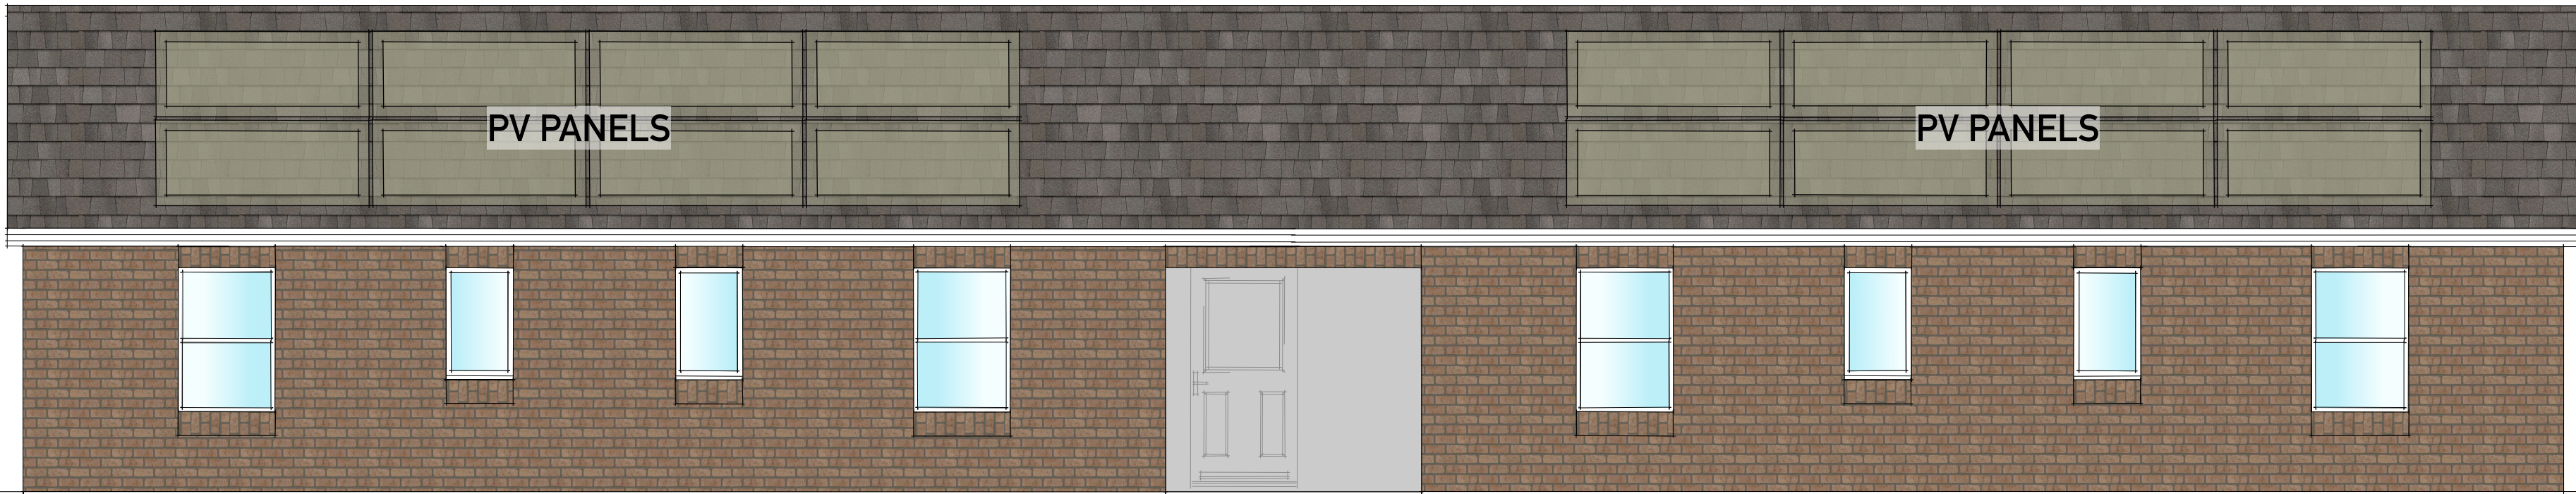


NE Elevation




SE Elevation

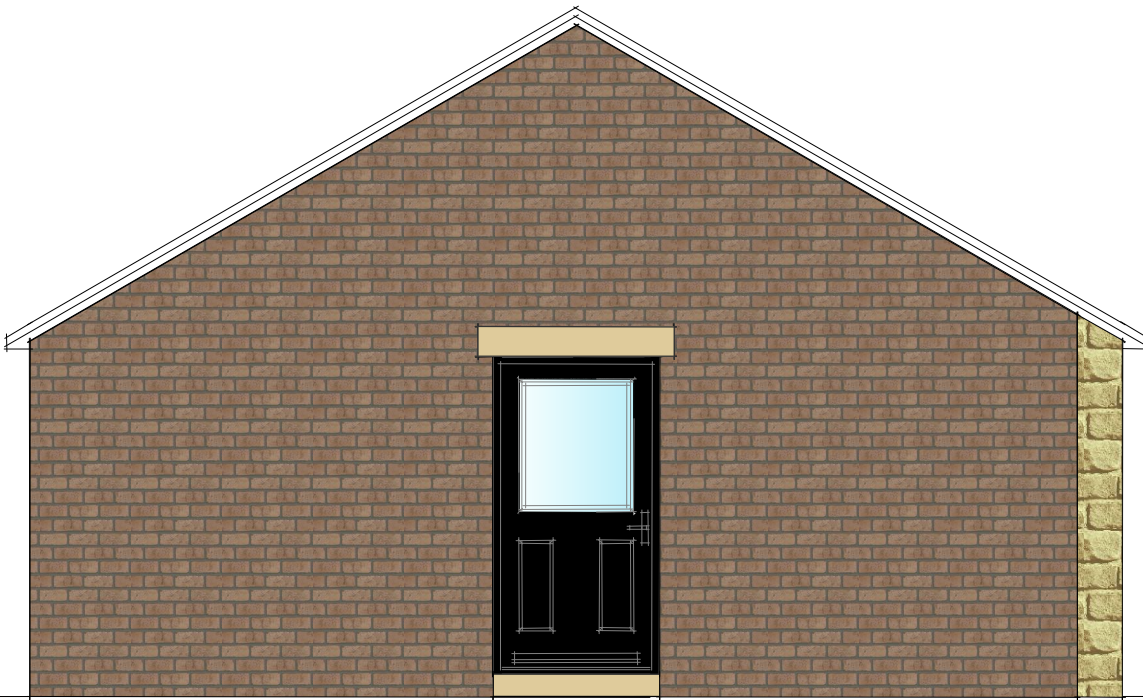


SW Elevation

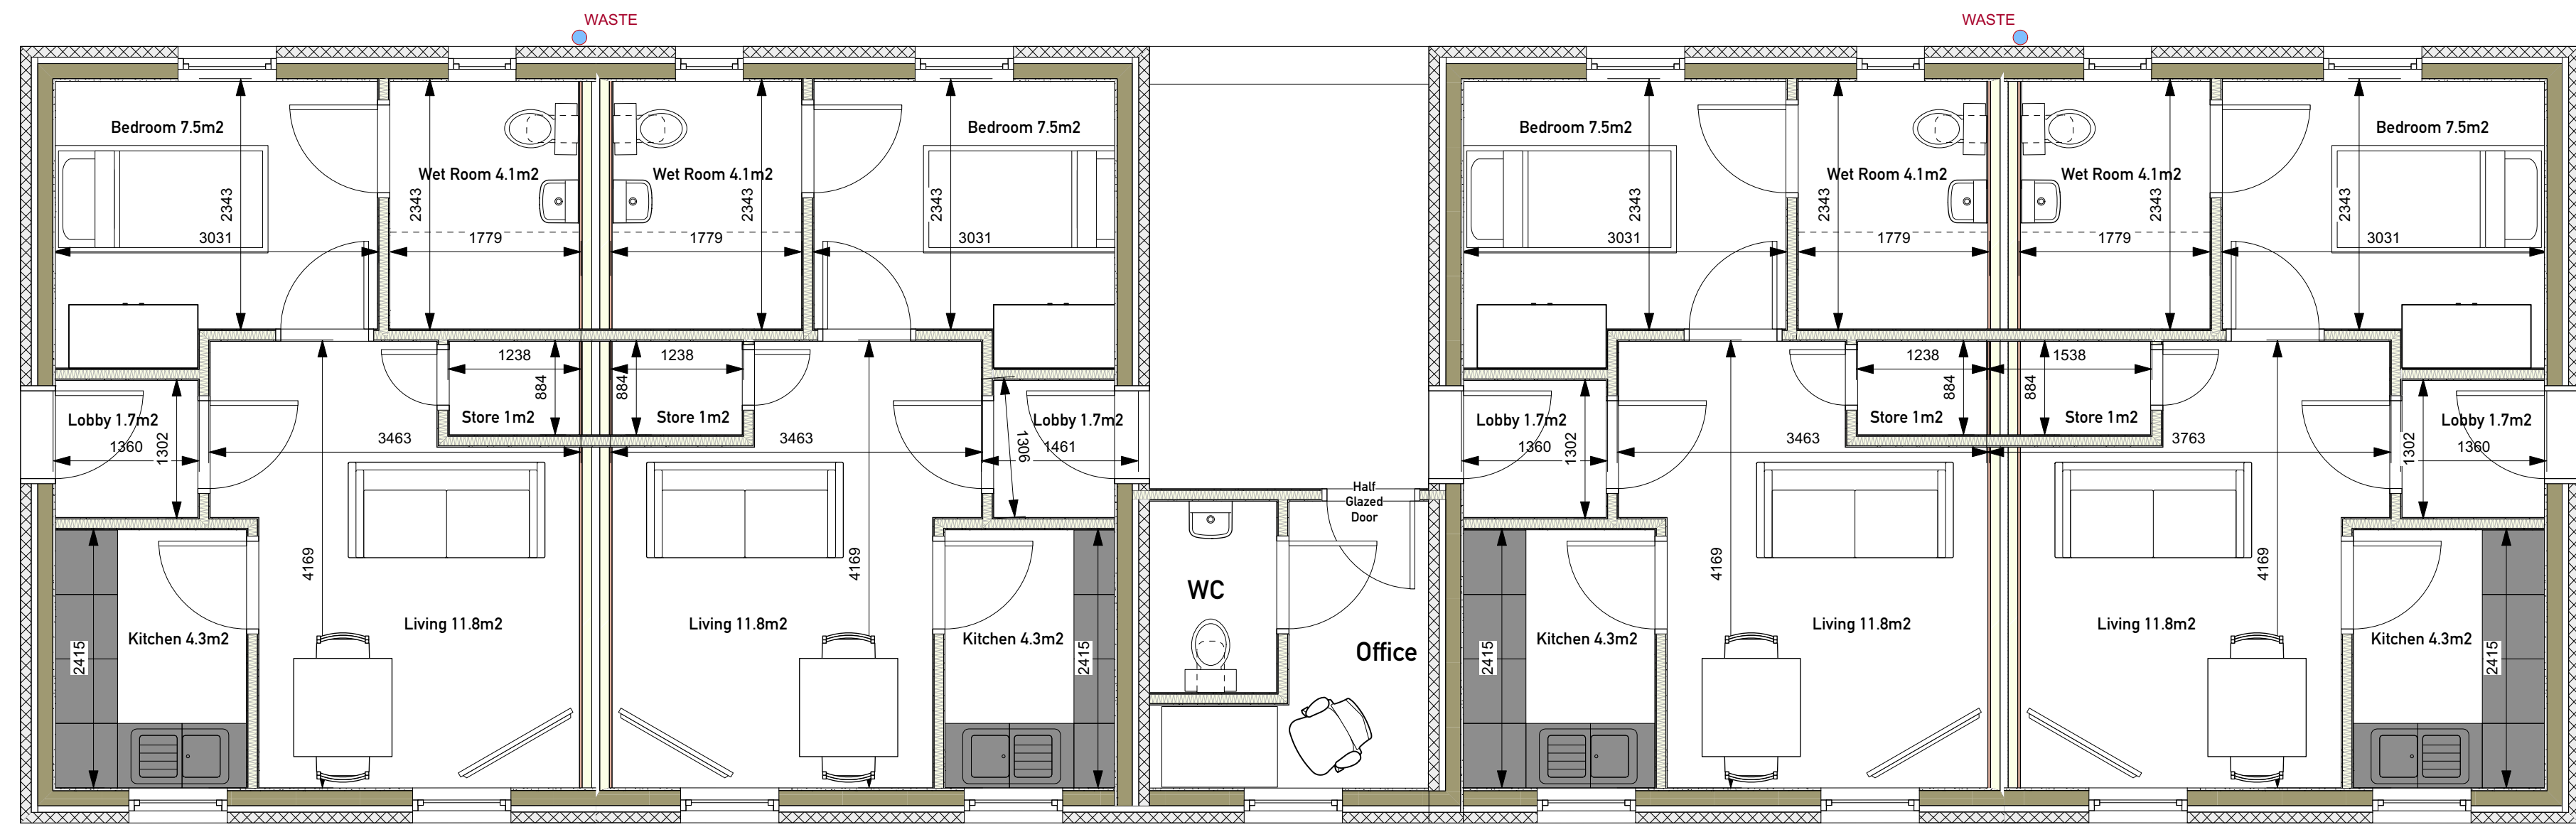


NW Elevation

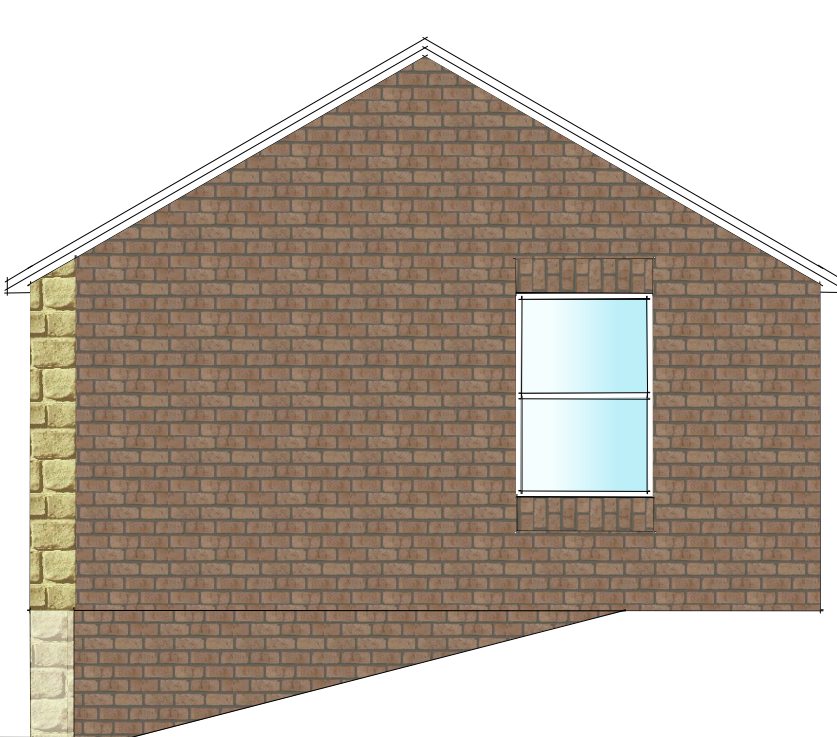

NE Elevation

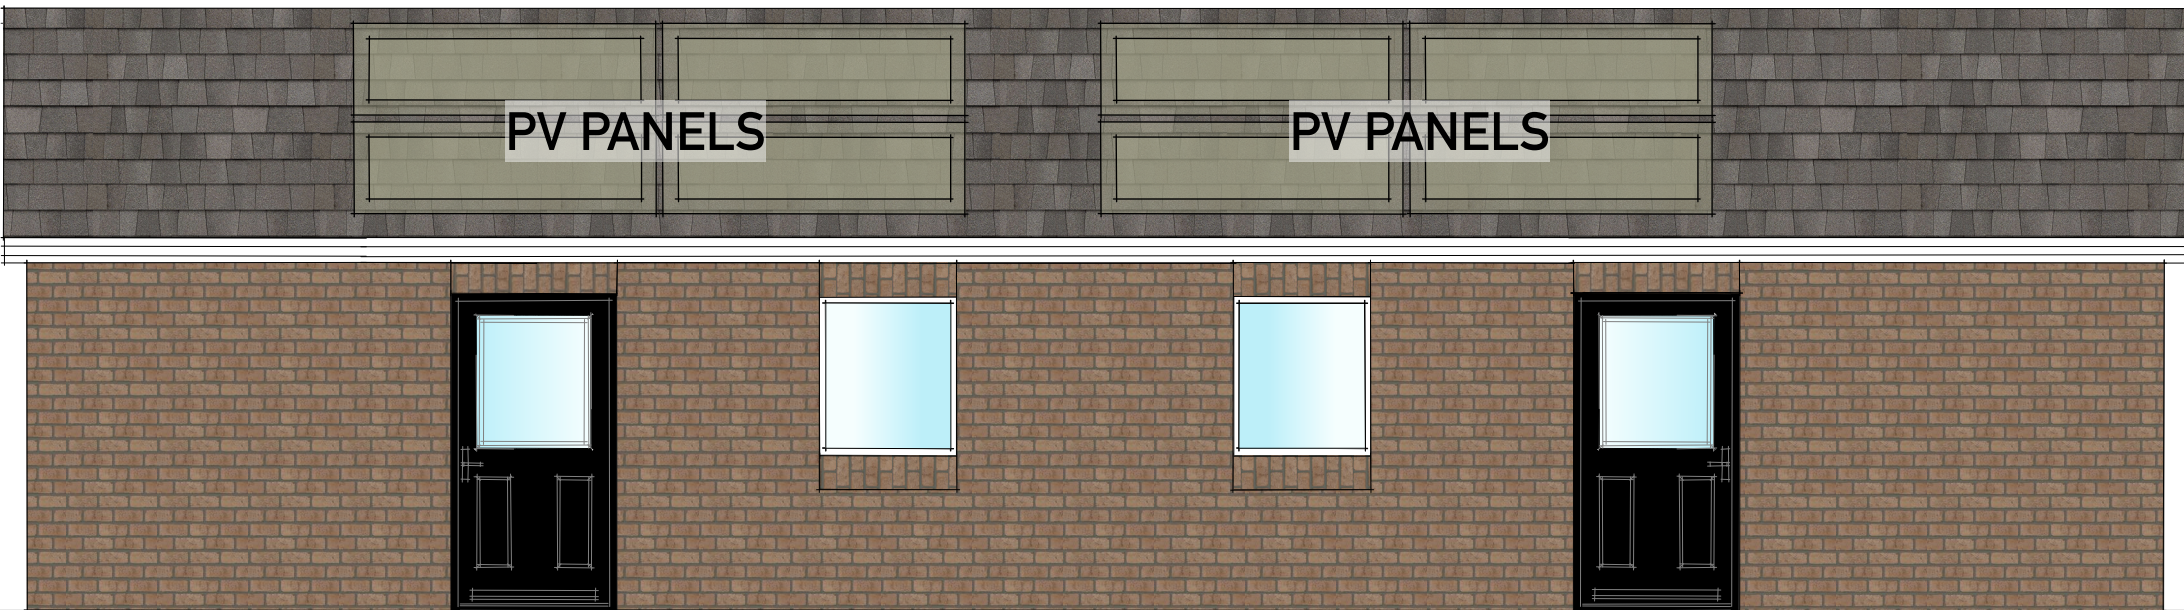

SE Elevation

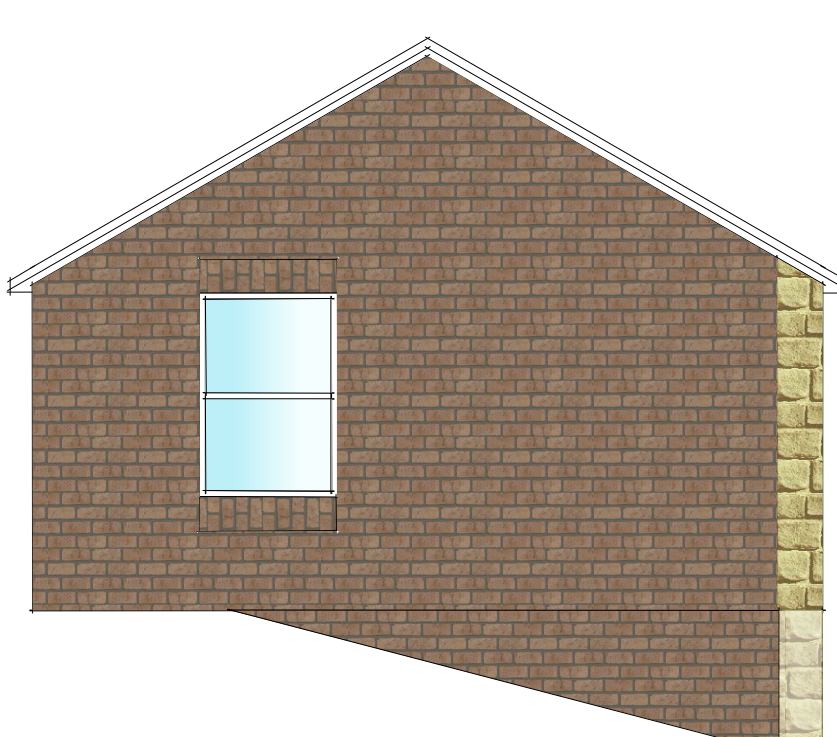

SW Elevation

