GRAPHIC SCALE 1:100

Flat 1 Area
46.70 m²
502.6 ft²

Flat 4 Area
40.12 m²
431.9 ft²

Flat 2 Area
38.47 m²
414.1 ft²

Flat 3 Area
41.99 m²
451.9 ft²

UP

Flat 5 Area
64.79 m²
697.4 ft²

Flat 6 Area
63.47 m²
683.2 ft²

Flat 7 Area
31.64 m²
340.6 ft²

Proposed Ground Floor
1 : 100

Flat 10 Downstairs Area
60.67 m²
653.1 ft²

Flat 11 Downstairs Area
57.27 m²
616.4 ft²

UP

DN

Flat 9 Area
59.10 m²
636.2 ft²

Flat 8 Area
63.51 m²
683.7 ft²
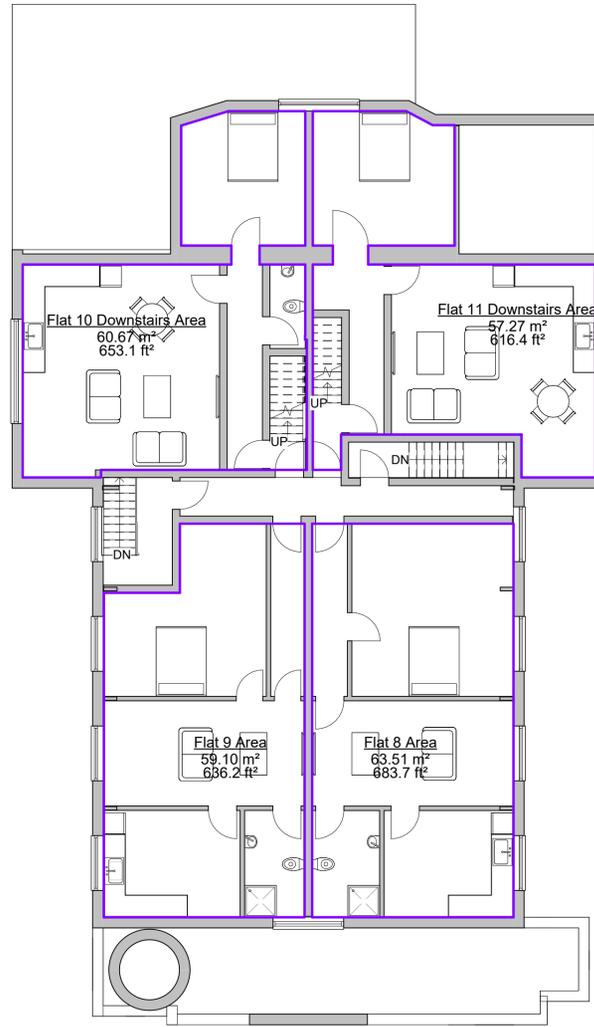
Proposed First Floor
1 : 100

Flat 10 Upstairs Area
21.23 m² DN
228.5 ft²

Flat 11 Upstairs Area
21.01 m²
226.2 ft²
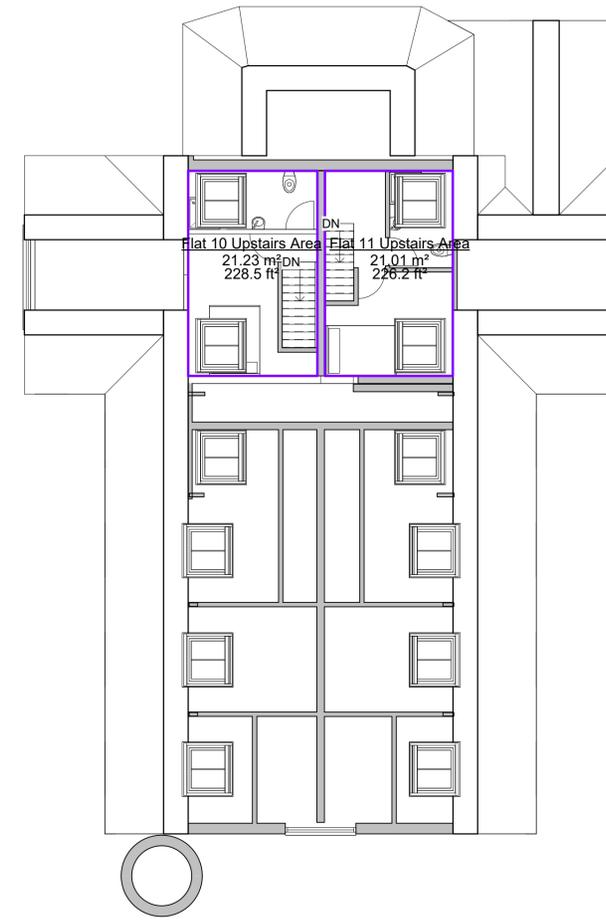
Proposed Second Floor
1 : 100

Project Name
Waverley Church, Waverley Road, Huddersfield,
HD1 5NA

Drawing Title:
Option 4-Proposed Area Plan

Drawing Number:	Scale:
TR-A23-0802-008	1 : 100@A1

Date: 21/12/23	Revision: B

Drawn By: AM	Checked by: JA

Reason For Issue:
Planning