



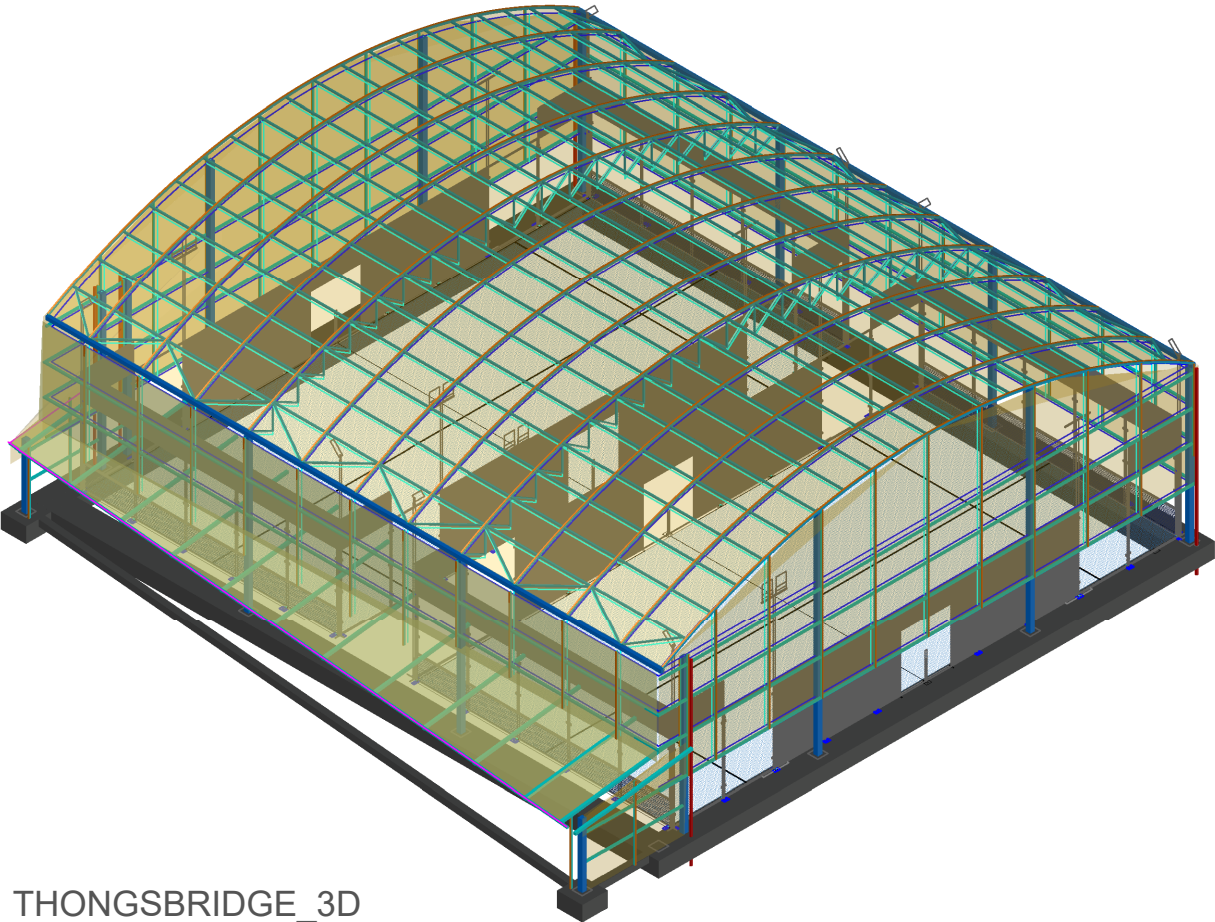


THONGSBRIDGE_3D


LEFT VIEW

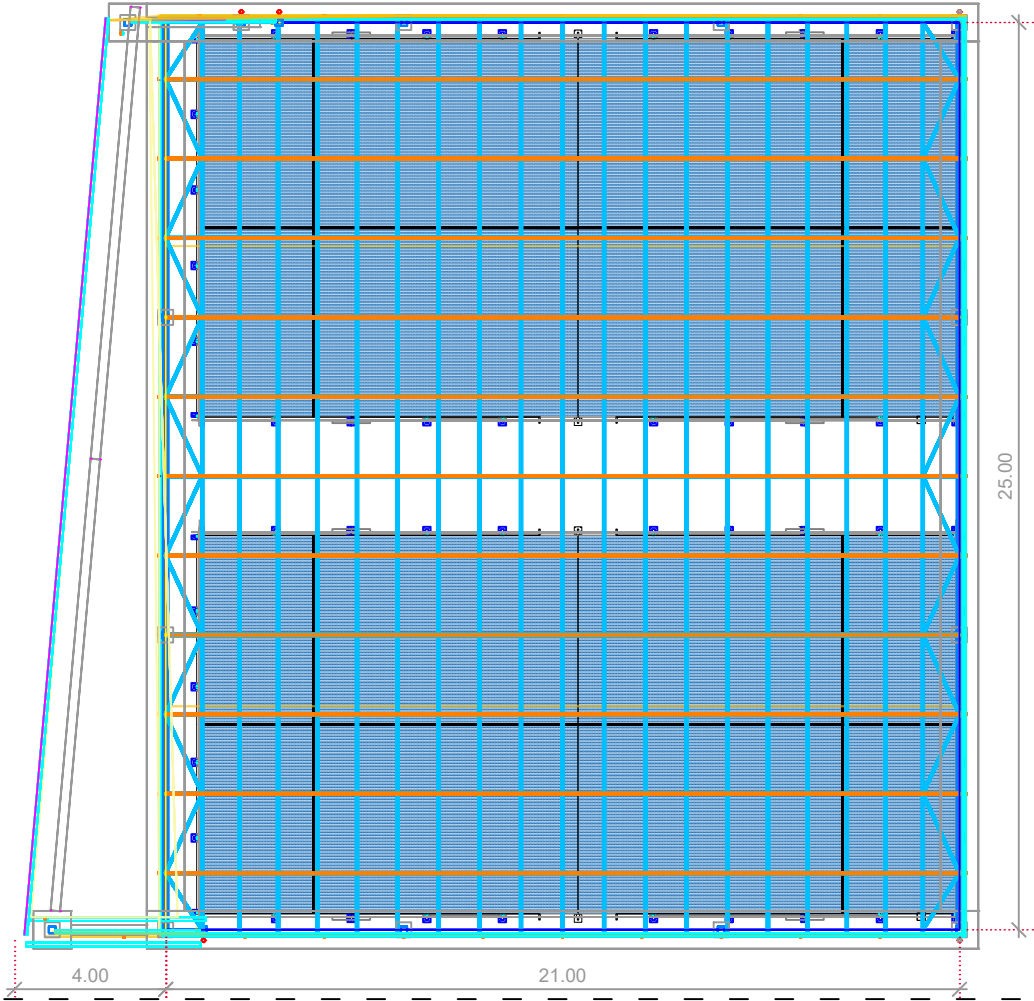

THONGSBRIDGE_FLOOR
PLAN_E: 1/200

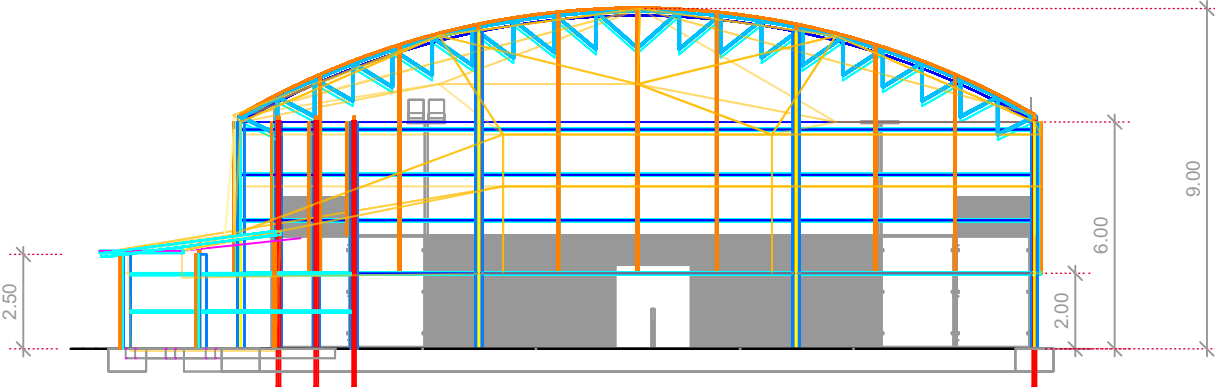

THONGSBRIDGE_ELEVATION PLAN_
E: 1/200

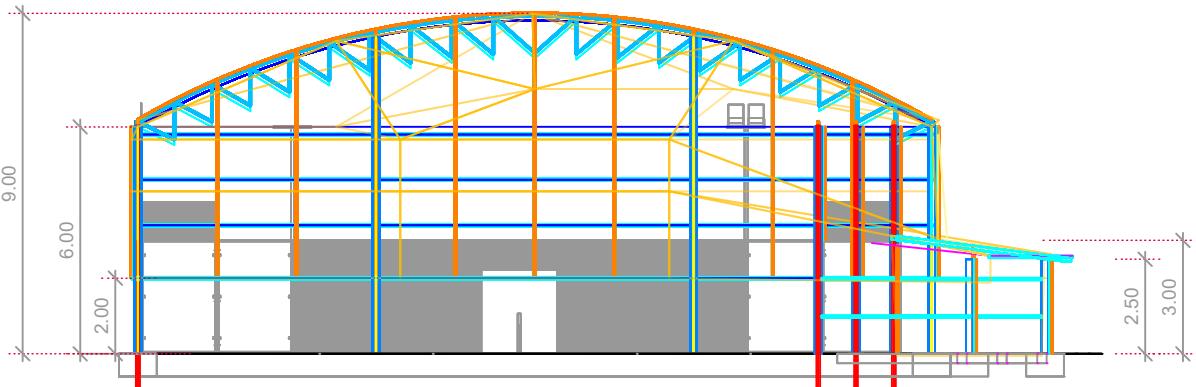

THONGSBRIDGE_ELEVATION PLAN_
E: 1/200

AVISO DE CONFIDENCIALIDAD

Este plano y la información contenida en él son propiedad de Pórtico Gestión e Ingeniería S.L. Su uso y/o reproducción sin autorización previa están prohibidos.

Ubicación



Nº	Description	Date

Owner: Portico

THONGSBRIDGE

GENERAL PLAN

Reference	22/001
Date	07/05/2024
Drawn by	AMB
Checked by	SCM

v.01

Scale	Indicada
-------	----------