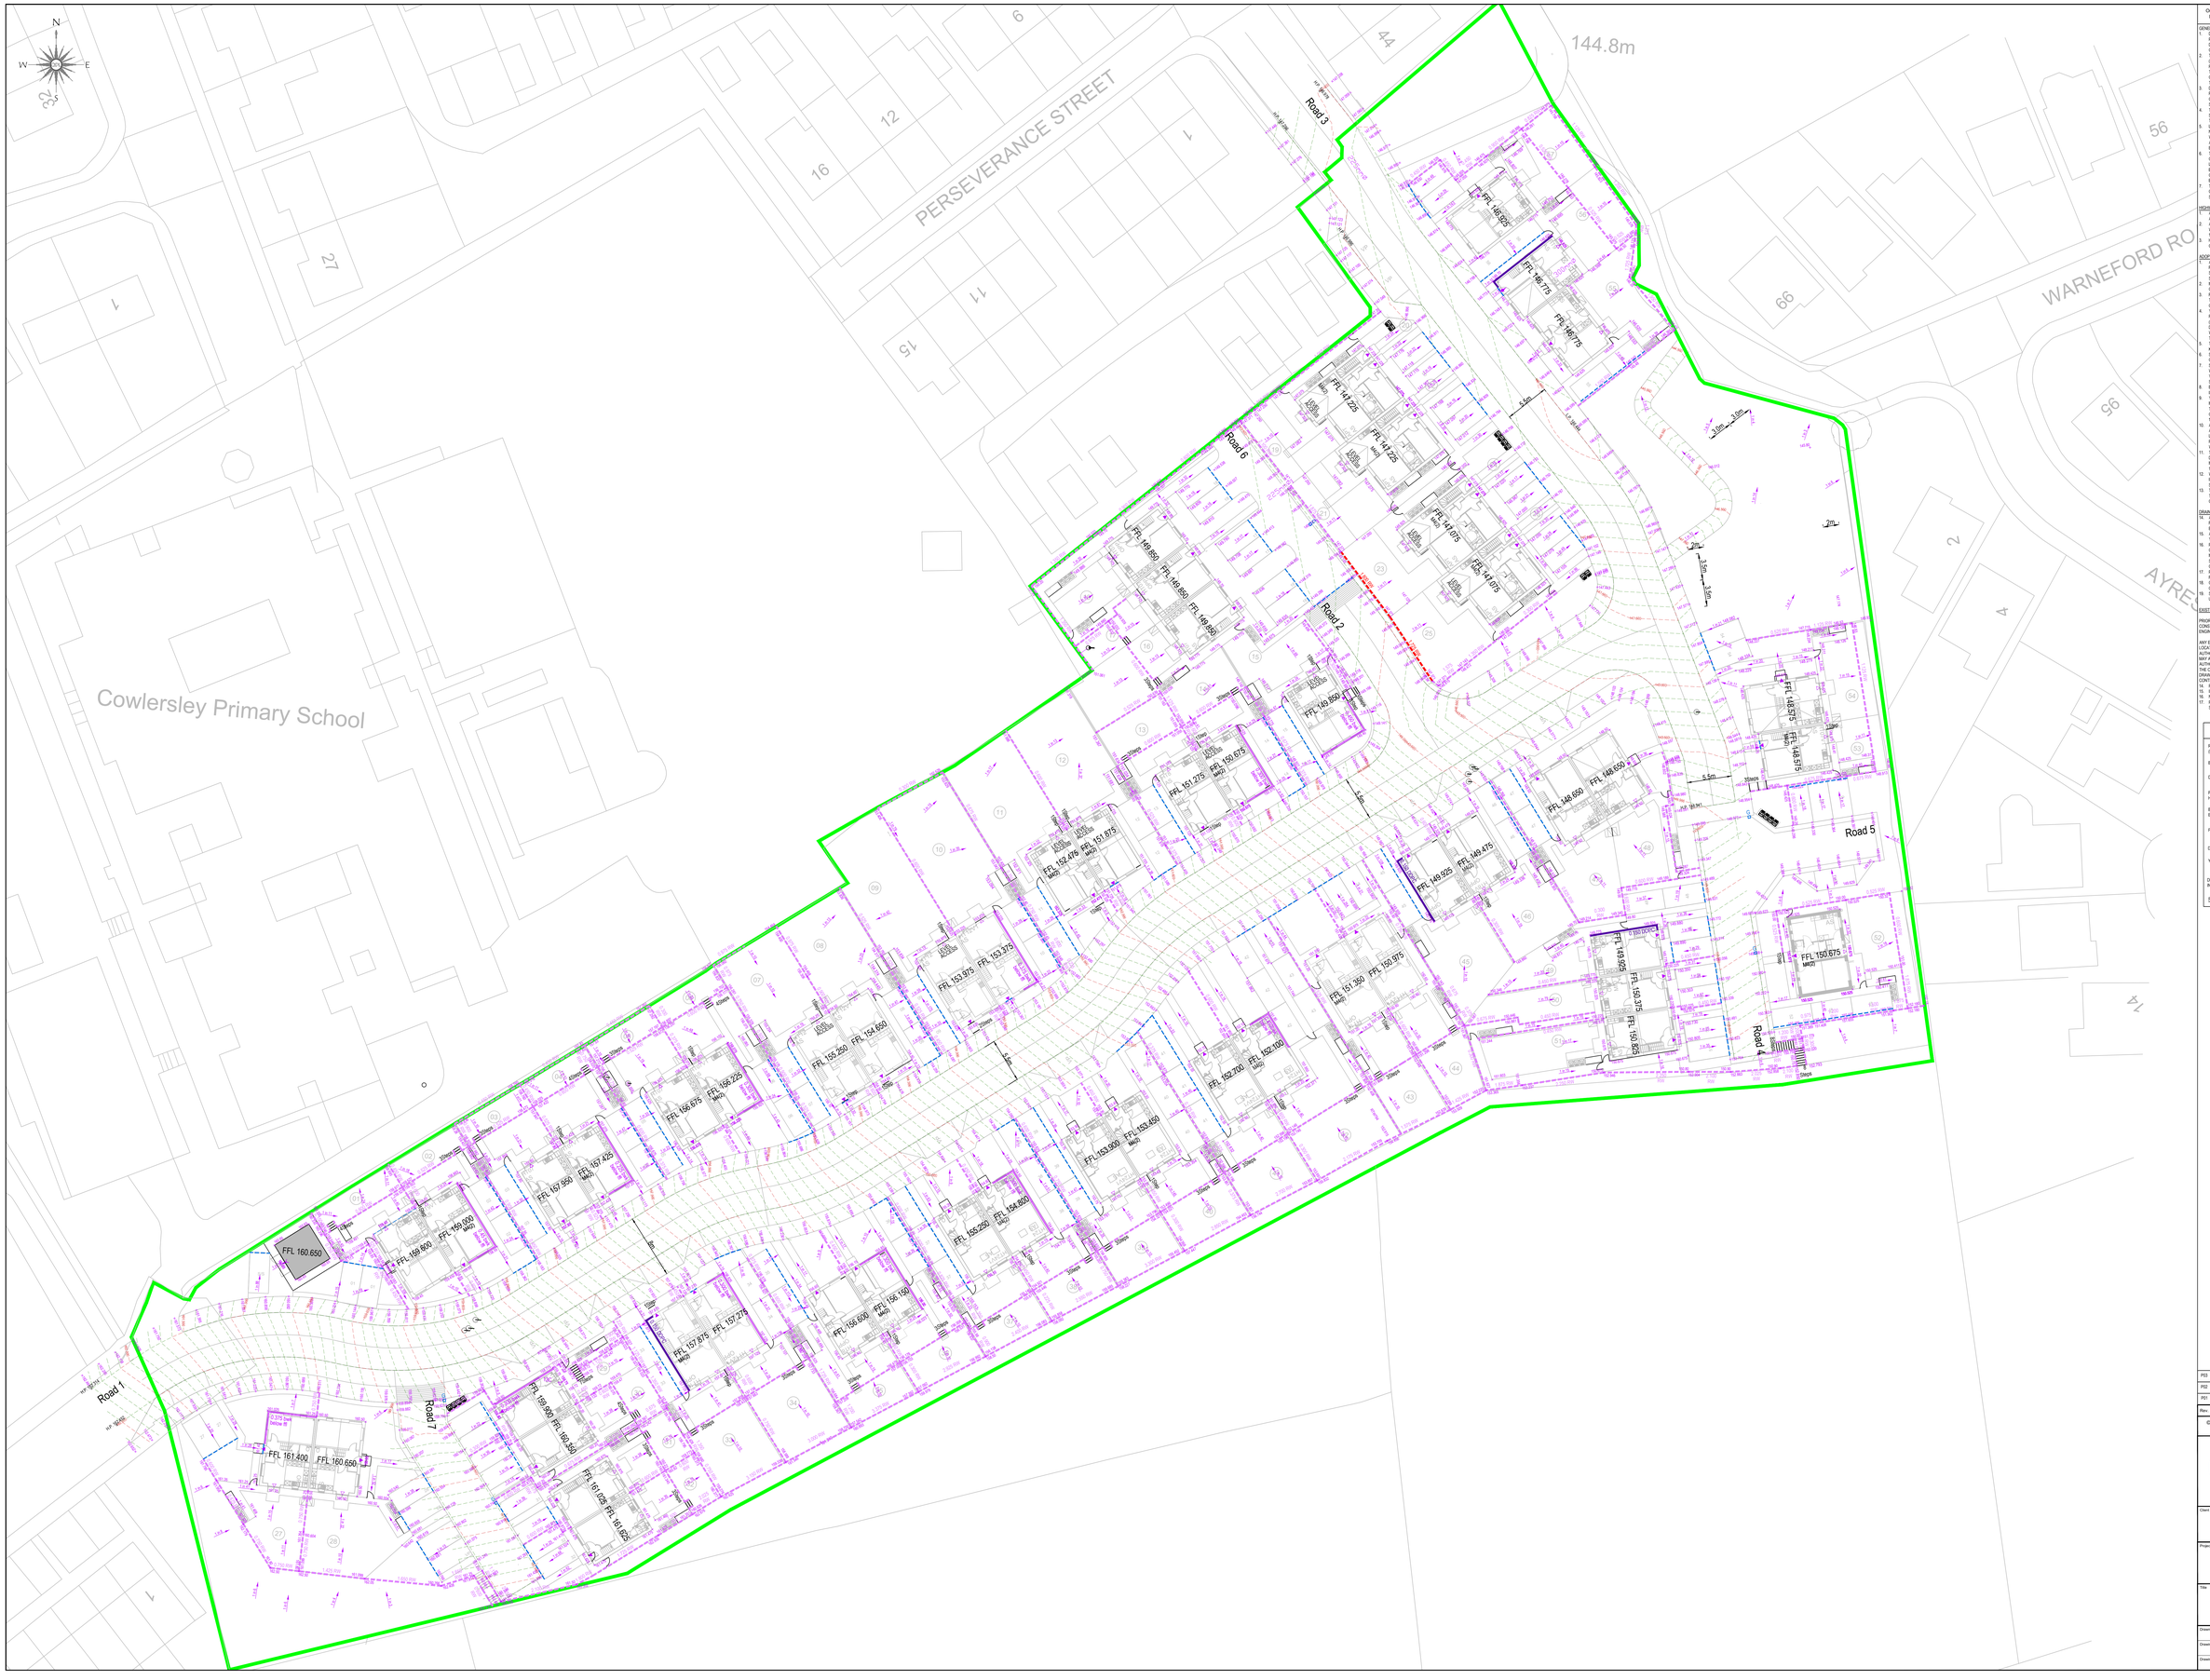
N
W
E
S
PERSEVERANCE STREET
WARNEFORD RO
AYRE
Cowlersley Primary School
144.8m
Road 1
Road 2
Road 3
Road 4
Road 5
Road 6
Road 7
FFL 146.925
FFL 146.775
FFL 146.775
FFL 144.225
FFL 144.225
FFL 144.075
FFL 144.075
FFL 149.850
FFL 149.850
FFL 149.850
FFL 149.850
FFL 151.275
FFL 150.675
FFL 151.875
FFL 152.475
FFL 149.650
FFL 149.650
FFL 148.575
FFL 148.575
FFL 149.925
FFL 149.475
FFL 148.925
FFL 150.375
FFL 150.625
FFL 150.675
FFL 153.875
FFL 153.375
FFL 154.850
FFL 155.250
FFL 156.875
FFL 156.225
FFL 157.850
FFL 157.425
FFL 159.800
FFL 159.000
FFL 160.650
FFL 161.400
FFL 160.650
FFL 157.875
FFL 157.275
FFL 159.900
FFL 160.350
FFL 161.025
FFL 161.625
FFL 155.350
FFL 150.975
FFL 152.700
FFL 152.100
FFL 153.500
FFL 153.450
FFL 154.800
FFL 155.250
FFL 156.600
FFL 156.150
5.5m
3.5m
3.5m
3.0m
3.0m
2m
4.5m
3.5m
3.5m
3