
FAST 1000 S


VASCHE CROSS - SILOS DIVISIBILI
CROSS BINS - DIVISIBLE SILOS

PRODUZIONE TEORICA | *THEORETICAL PRODUCTION* 45 m³/h
STOCCAGGIO INERTI (a raso - a colmo) | *AGGREGATES STORAGE (even - at full)* 26-30 m³


Vista Frontale
Frontal View

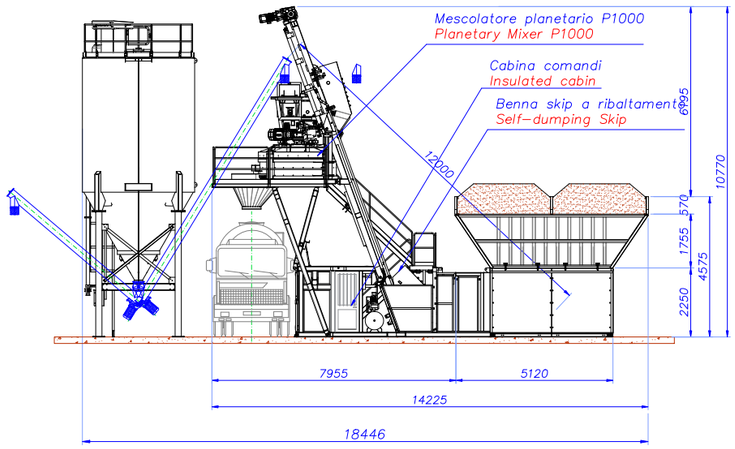

Vista in Pianta
Top View

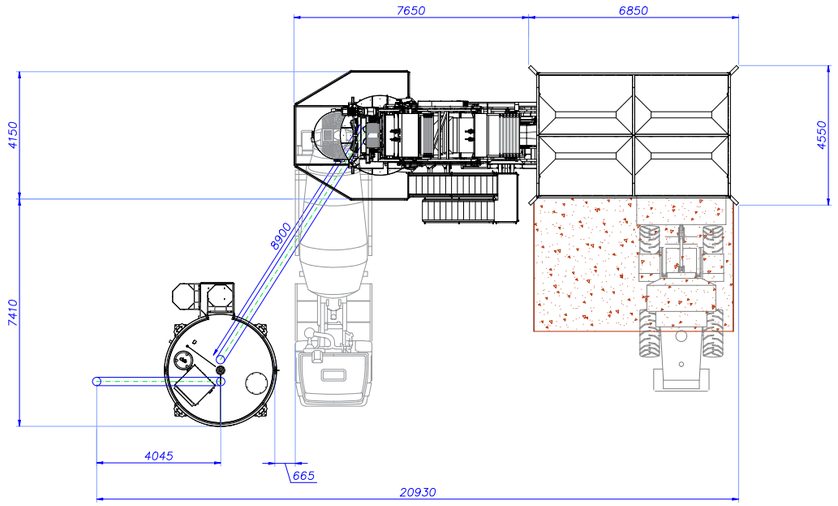

Vista laterale (lato mixer)
Lateral view (mixer side)

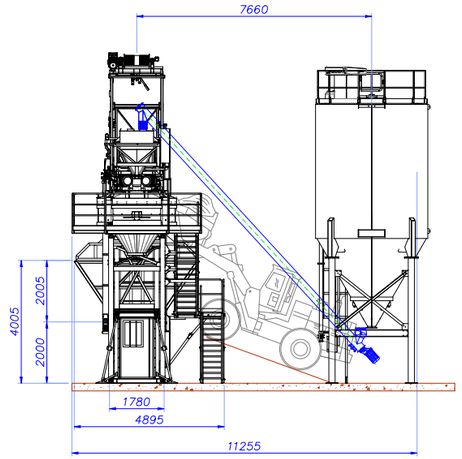

Vista laterale
Lateral view


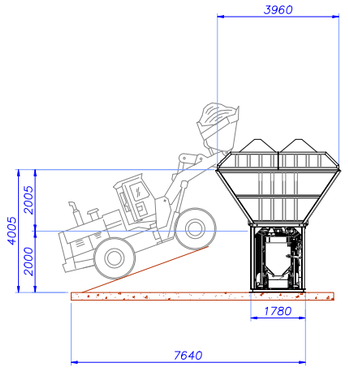


DIAGRAMMA DI PRODUZIONE
OUTPUT DIAGRAMS

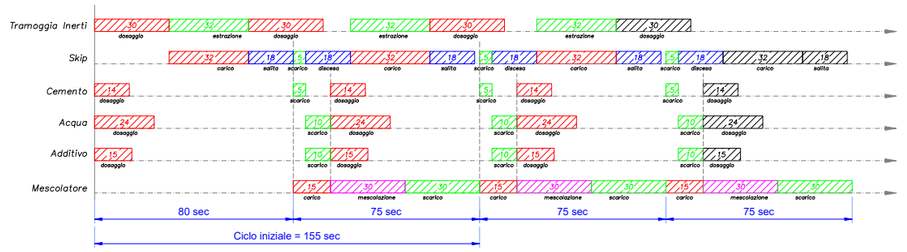

Produzione: 3600/75=48 cicli da 1mc = 48 mc/h teorici
(ad esclusione del primo ciclo)
Output: 3600/75=48 cycle from 1 cu.m. = 48 cu.m/h theoretical
(except the first cycle)

Formula Calcestruzzo per 1 **mc**
Inerte **2.000 kg** (1,25 mc)
Cemento **300 kg** (0,23 mc)
Acqua **150 l**
(P. Specifico inerti 1.600 kg/mc)
(P. Specifico cemento 1.300 kg/mc)

Mix composition 1 cu.m concrete
Aggregates **2.000 kg** (1,25 mc)
Cement **300 kg** (0,23 mc)
Water **150 lt**
(Aggregates specific weight 1.600 kg/cu.m)
(Cement specific weight 1.300 kg/cu.m)

Caratteristiche componenti

- Mescolatore planetario P1000, 1 mc resa
- Nastro estrattore 650mm, portata 140 mc/h,
- Skip da 34 m/min salita e **34 m/min** discesa
- Coclee di carico cemento **Ø220**, portata **60 ton/h**
- Pompa di carico dosatore acqua portata **500 lt/mi**

Components features

- Planetary mixer **P1000 with** vibrated yield 1 cu.m
- Extractor belt width **0650**mm, capacity **140 cu.m/h,** speed 1 m/sec
- Skip with speed **34 m/min** rise and **34 m/min** descent
- Screw conveyor for load cement **Ø220**, capacity **60 ton/h**
- Pump for loading water hopper, capacity **500 l/min**

[N.B.] Il presente disegno è solo una rappresentazione dell'impianto a fini commerciali e quindi non esaustivo della parte progettuale e costruttiva, nè rispondente fedelmente a quanto effettivamente commissionato in numero e modello. Le dimensioni, capacità e prestazioni rappresentate sono approssimative e soggette a variazioni. L'unico documento facente fede ai fini suddetti è il contratto di vendita.

[Note] This drawing is only a representation of the plant for business aim and so not exhaustive of the planning and building part, neither faithfully corresponding to the number and model of the work commissioned. The dimensions, capacity and service represented are approximately and submitted to variations. The only one reliable document is the Sale Contract.

EUROMECC
S.S. 192 Km 79 EN/CT Casella P. 163 95045 Misterbianco (CT)
Tel. +39 095 7130011 – 7130097 Fax. +39 095 7130115
http://www.euromecc.com e-mail info@euromecc.com

COMMESSA N. - - - -
Cliente ALPHA CONCRETE
Data – R.C. –
Descrizione FAST 1000 S
Data 02/05/25 Dis. D. Sciuto
Particolare MIXER MEP1000
Scala 1:200 Tav. 1/1
PRODUCTION 48 m3/h
DISEGNO N. REV.
Sostituisce il – Sostituito dal – Data .../.../... Sigla ...
202096/01 —

Disegno e informazioni di proprietà della EUROMECC – Diffusione e riproduzione vietata a termini di legge