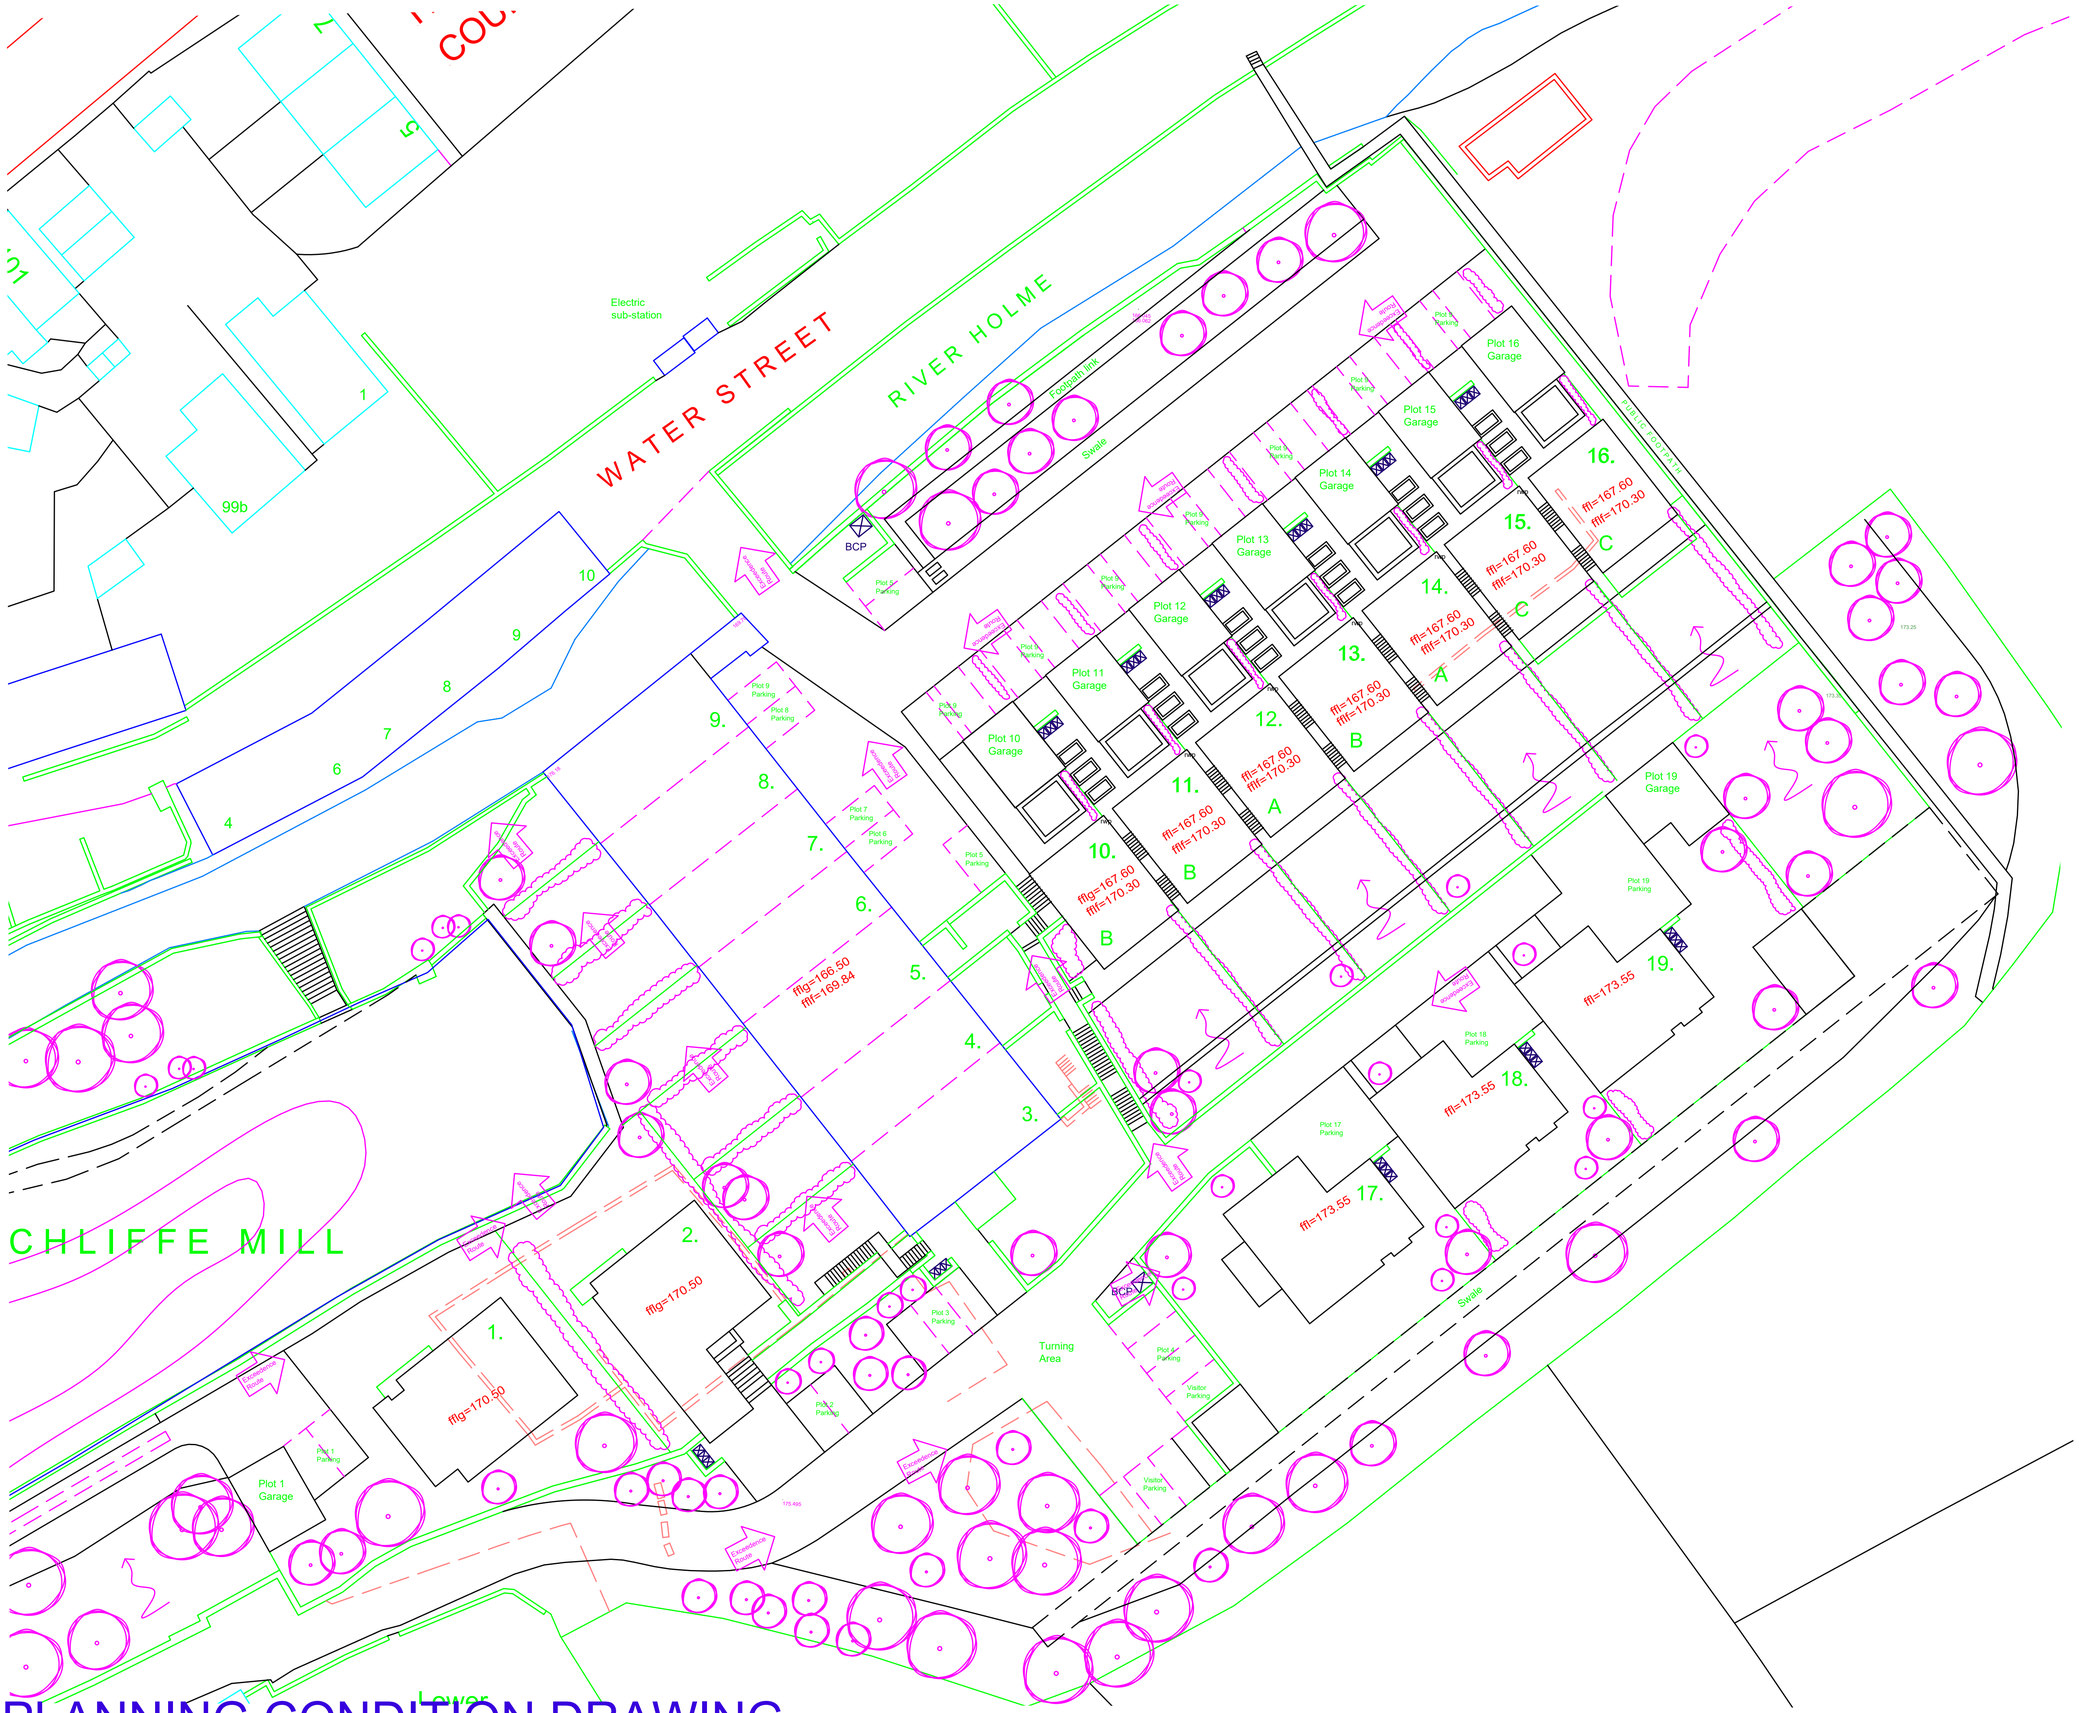

WATER STREET
RIVER HOLME
CHLIFFE MILL
Electric sub-station
Footpath link
Swale
BCP
Turning Area
Lower
Plot 1 Garage
Plot 10 Garage
Plot 11 Garage
Plot 12 Garage
Plot 13 Garage
Plot 14 Garage
Plot 15 Garage
Plot 16 Garage
Plot 19 Garage
1.
fflg=170.50
2.
fflg=170.50
9.
8.
7.
6.
fflg=166.50
fffl=169.84
5.
4.
3.
10.
fflg=167.60
fffl=170.30
B
11.
fffl=167.60
fffl=170.30
A
12.
fffl=167.60
fffl=170.30
13.
fffl=167.60
fffl=170.30
B
14.
fffl=167.60
fffl=170.30
A
15.
fffl=167.60
fffl=170.30
C
16.
fffl=167.60
fffl=170.30
C
fffl=173.55
17.
fffl=173.55
18.
fffl=173.55
19.
Plot 1 Parking
Plot 2 Parking
Plot 3 Parking
Plot 4 Parking
Plot 5 Parking
Plot 6 Parking
Plot 7 Parking
Plot 8 Parking
Plot 9 Parking
Plot 10 Parking
Plot 11 Parking
Plot 12 Parking
Plot 13 Parking
Plot 14 Parking
Plot 15 Parking
Plot 16 Parking
Plot 17 Parking
Plot 18 Parking
Plot 19 Parking
Visitor Parking
Visitor Parking
Visitor Parking
Police Parking
Exceedance Route
Exceedance Route
Exceedance Route