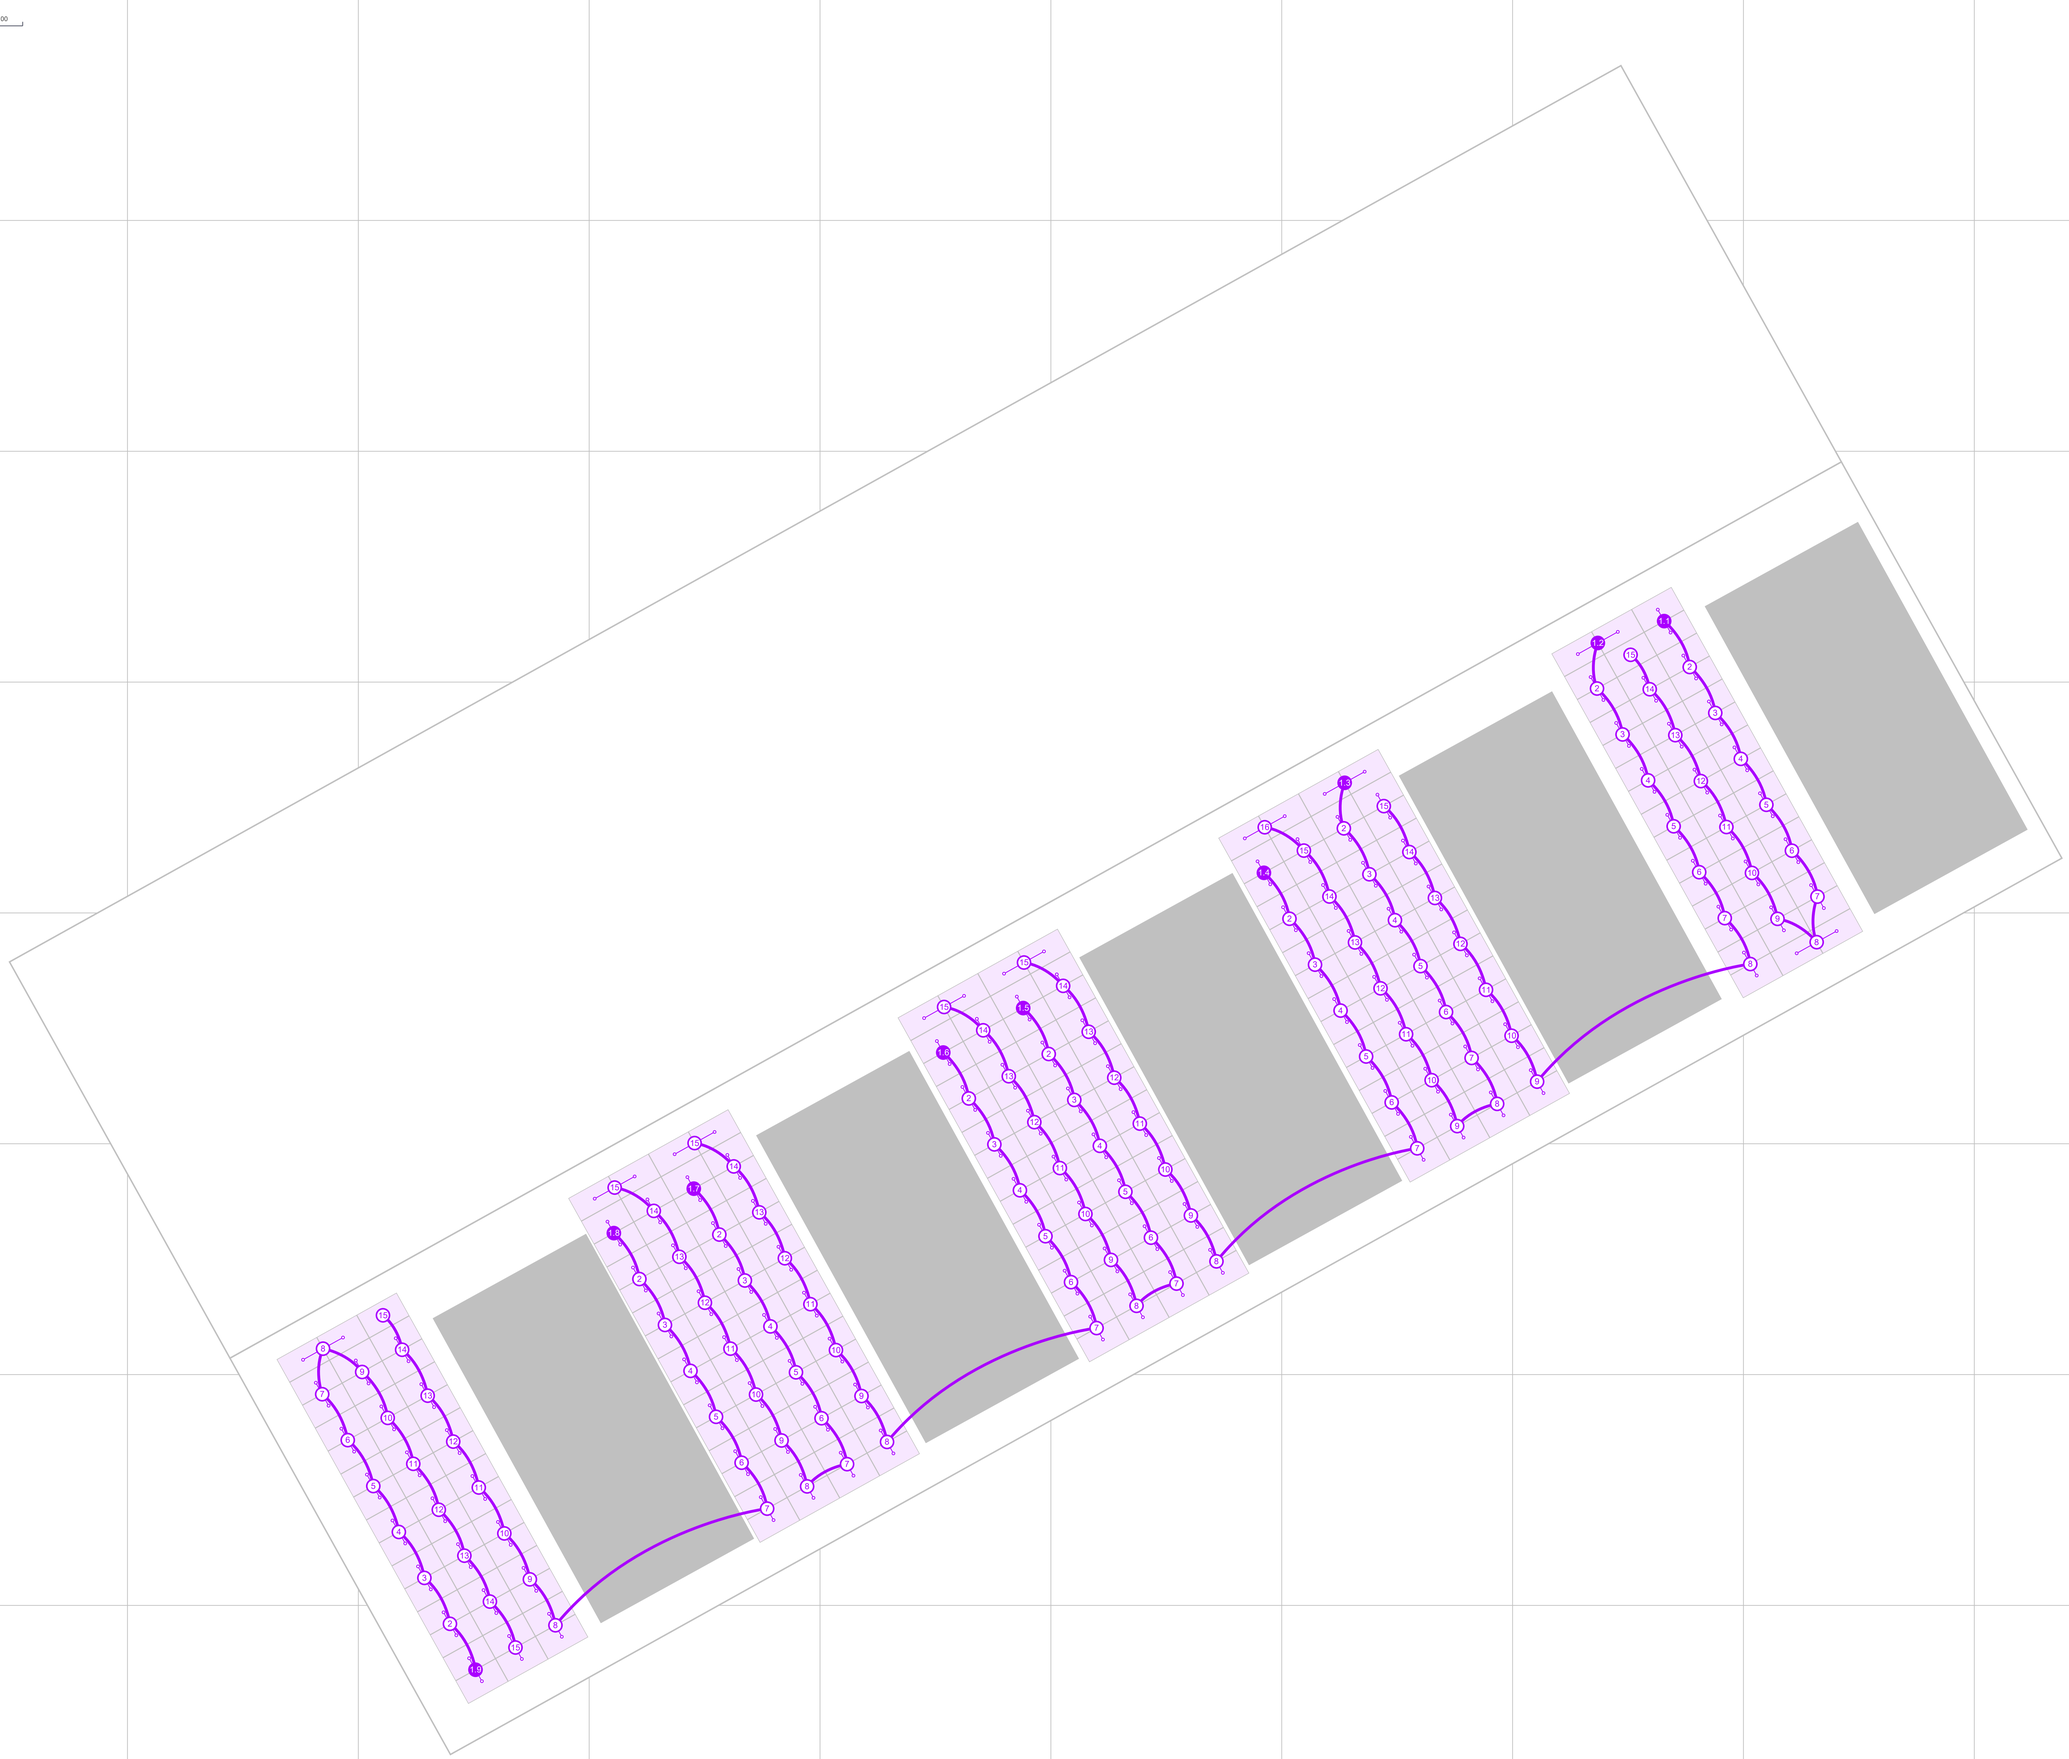


solaredge

IGLOO THERMO LOGISTICS
STRING DESIGN REPORT

Address: Pennine View 19, Birstall, WF17 9NF, United Kingdom | Apr 24, 2026

1 SE100K Synergy Manager 128%

Center:

- 15 x S1000 29
- 15 x S1000 30
- 16 x S1000 32

Left:

- 15 x S1000 30
- 15 x S1000 30
- 15 x S1000 30

Right:

- 15 x S1000 30
- 15 x S1000 29
- 15 x S1000 30